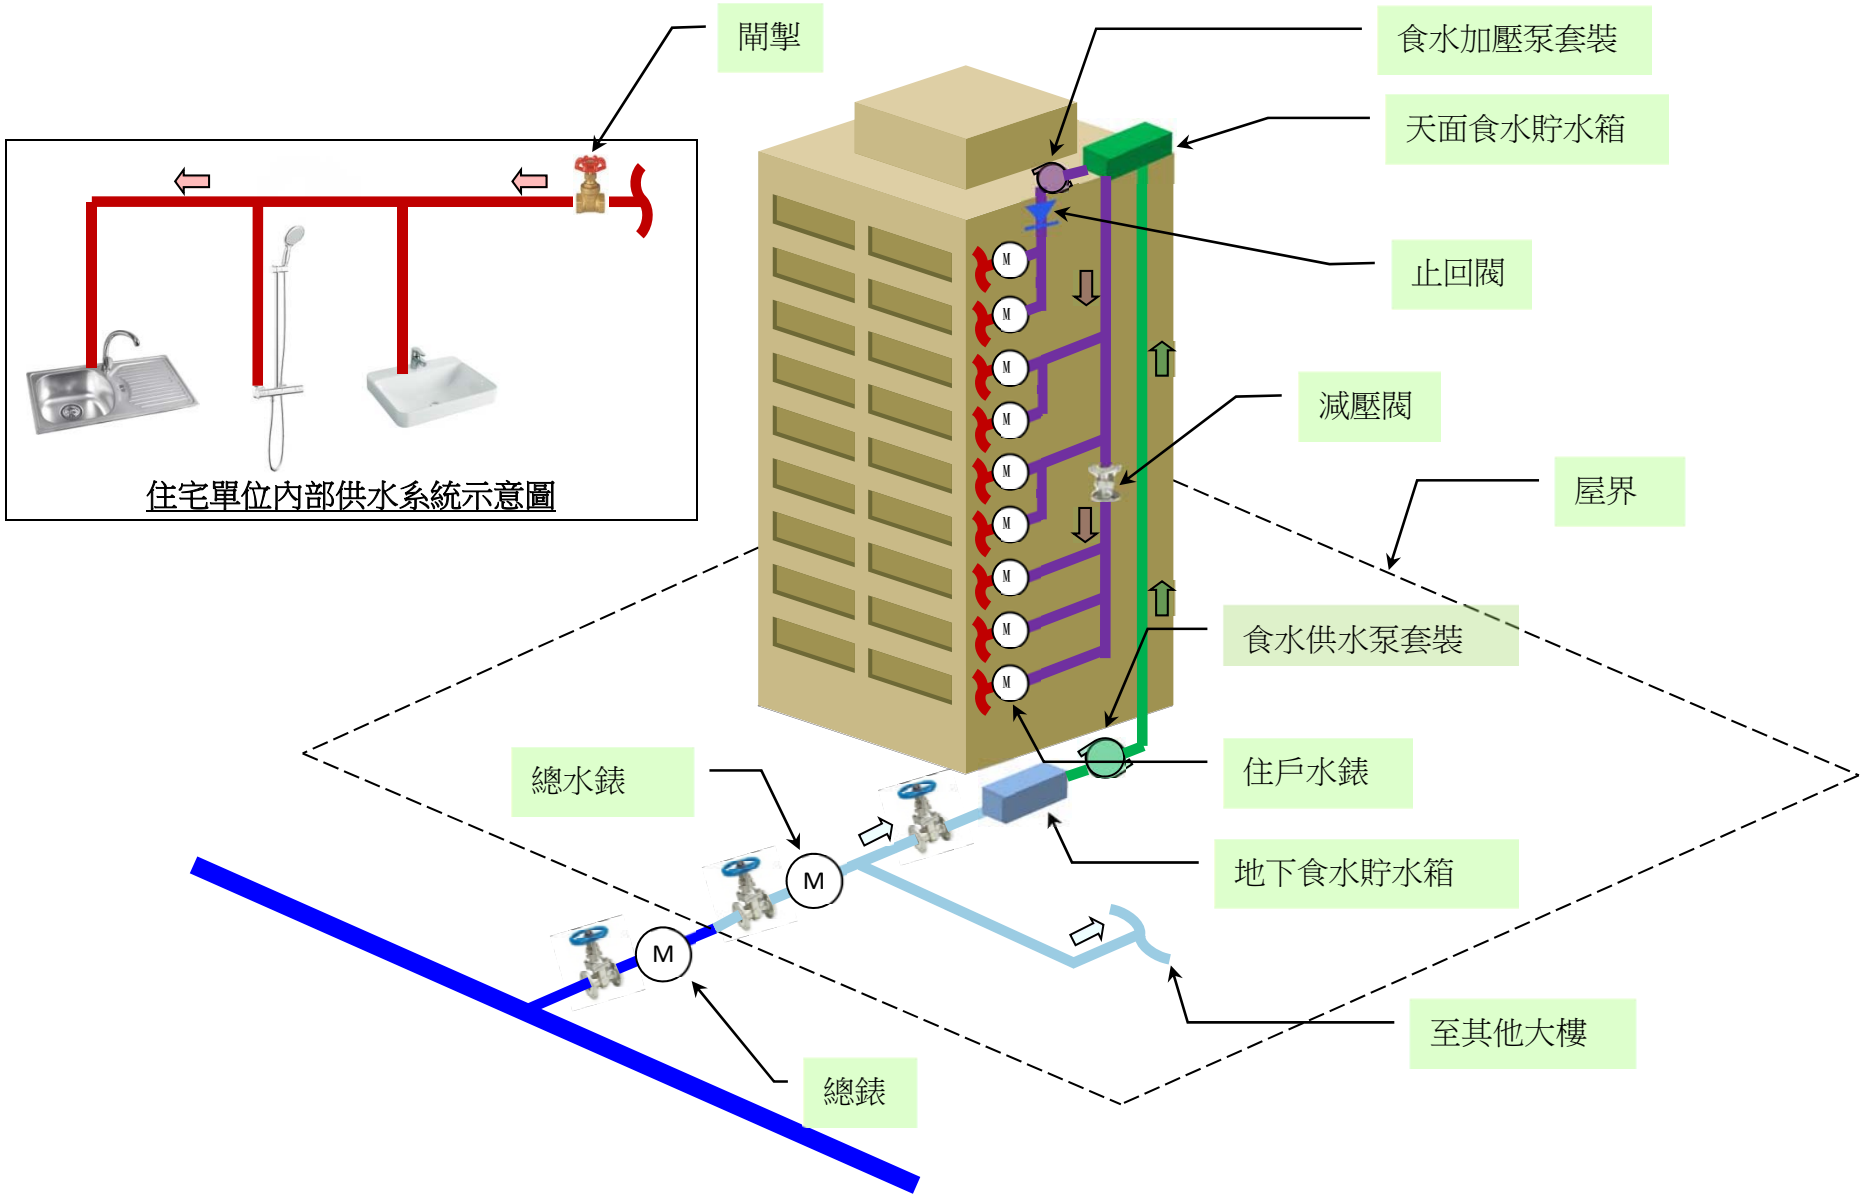住宅內部供水系統示意圖