


沒有提供個人防墮裝備 觸犯建築地盤(安全)規例第38B條

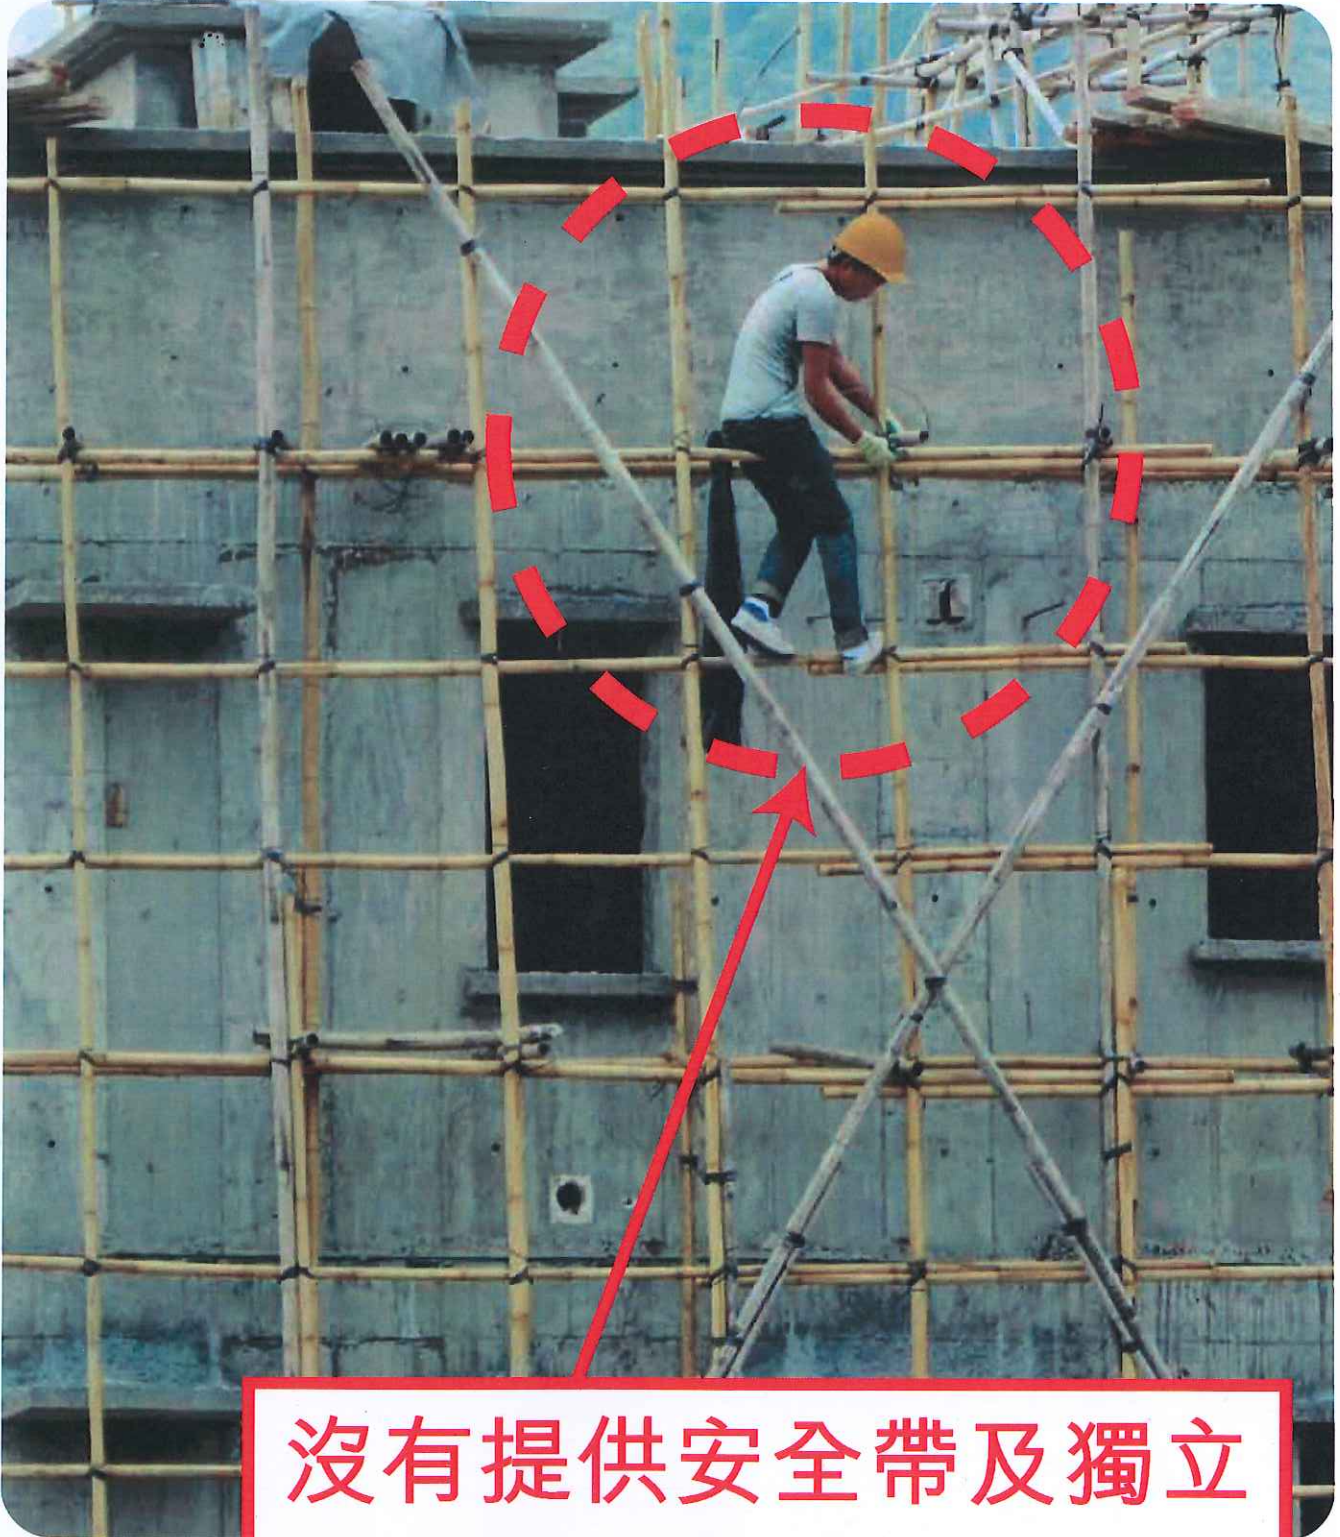

沒有提供安全帶及獨立
救生繩給搭棚工人使用