


附件一


評估為適合作高密度資助房屋發展的用地列表

	地點	目前土地規劃用途	圖
1.	粉嶺新運路近黃崗山	住宅（甲類）（R(A)）	1
2.	元朗十八鄉路近龍田村	住宅（甲類）（R(A)）	2
3.	元朗元龍街與攸田東路交界	綜合發展區（CDA）	3

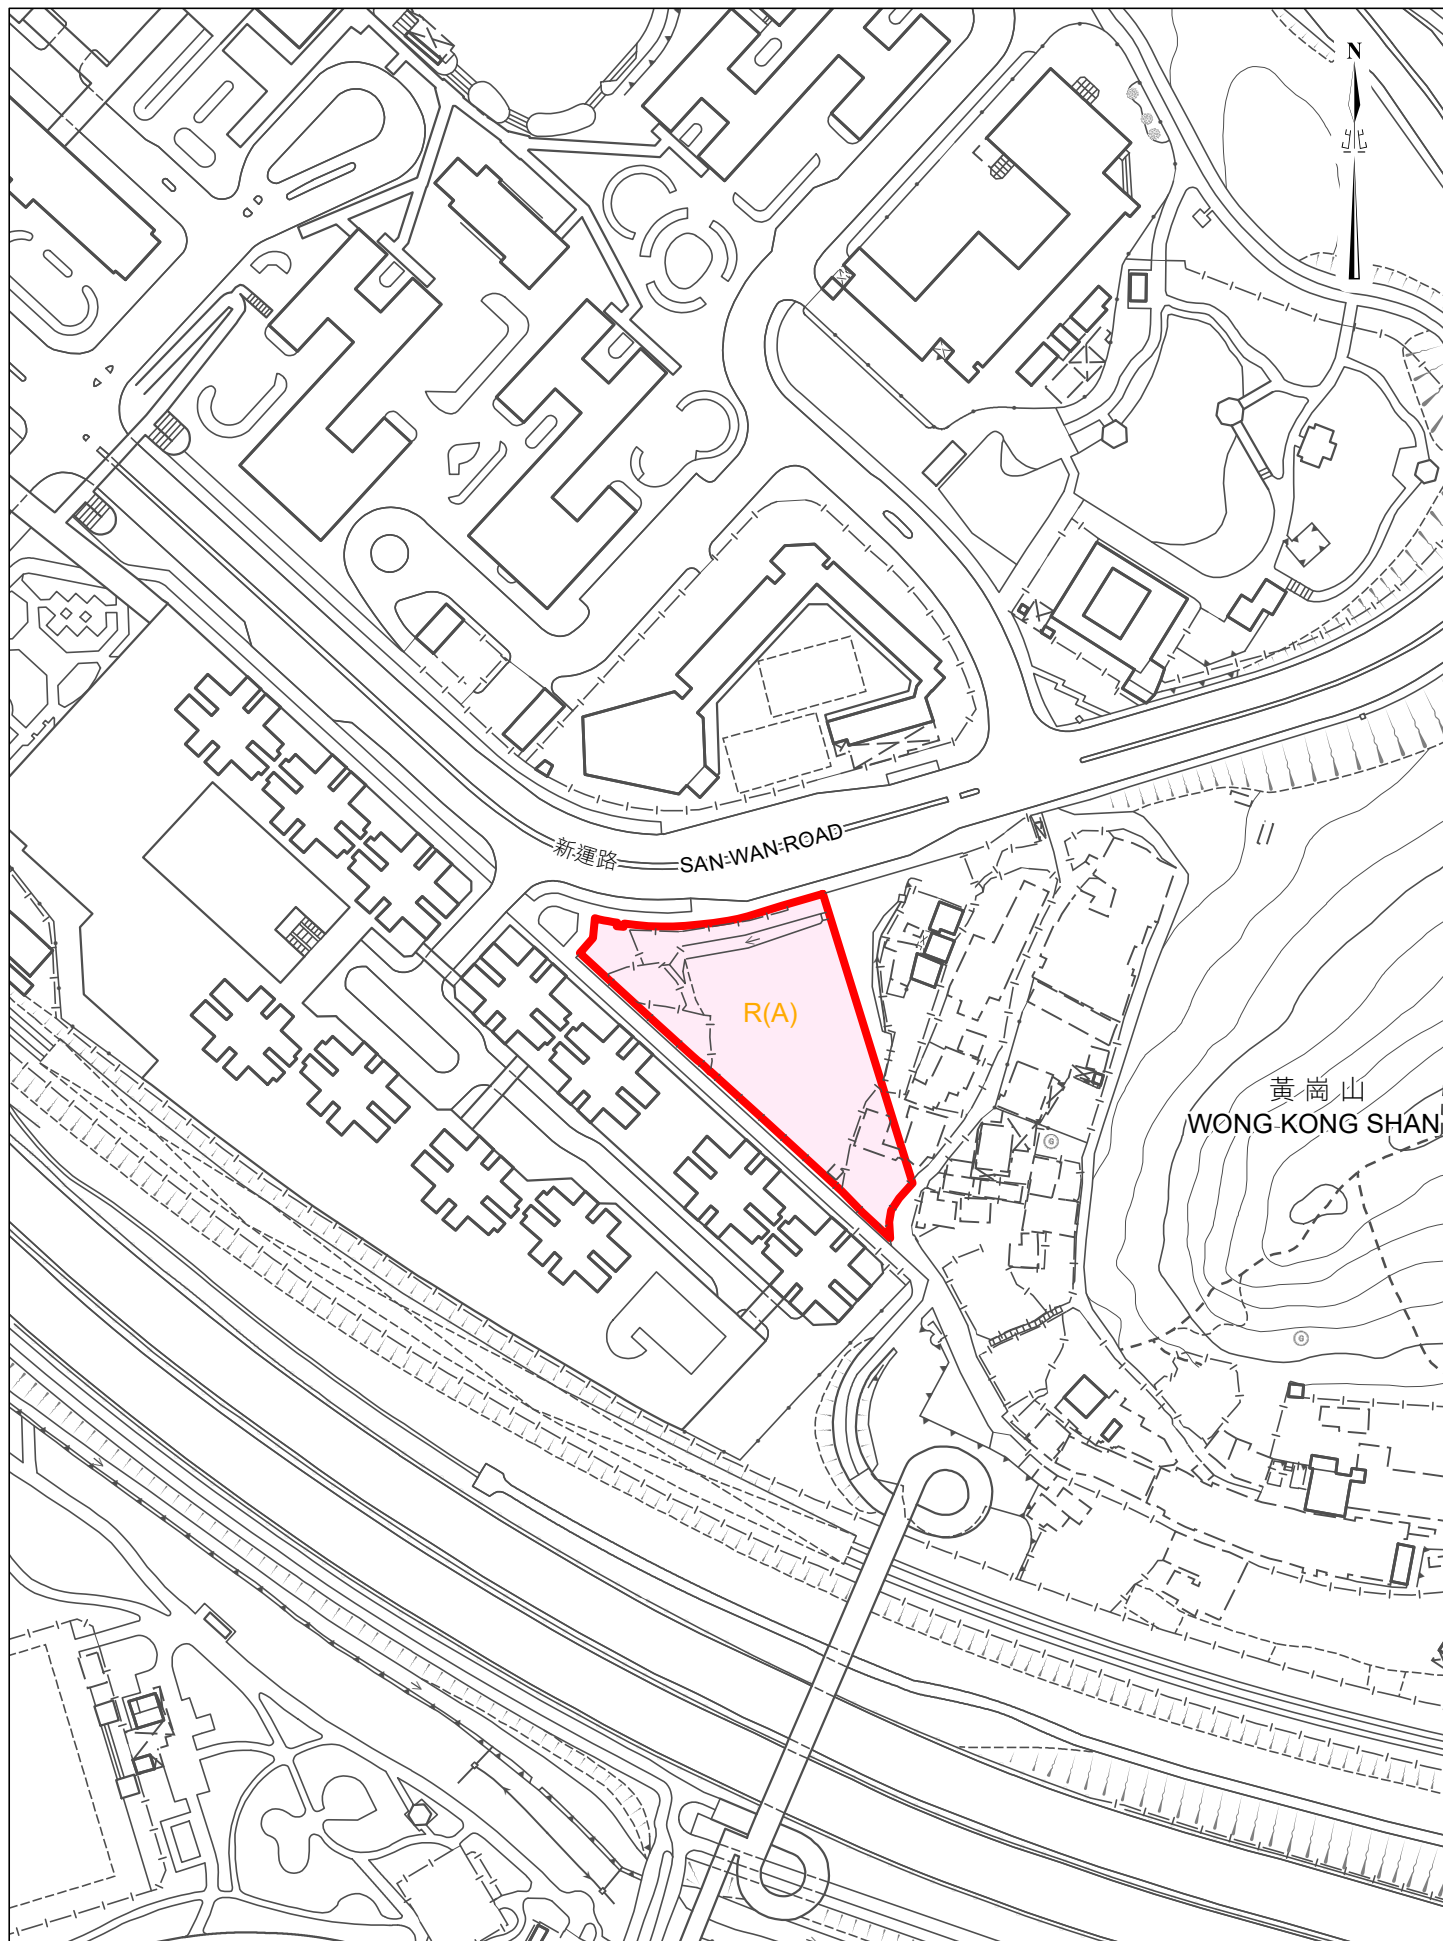


FOR IDENTIFICATION PURPOSES ONLY

Meters 40 0 40 80 120 Meters

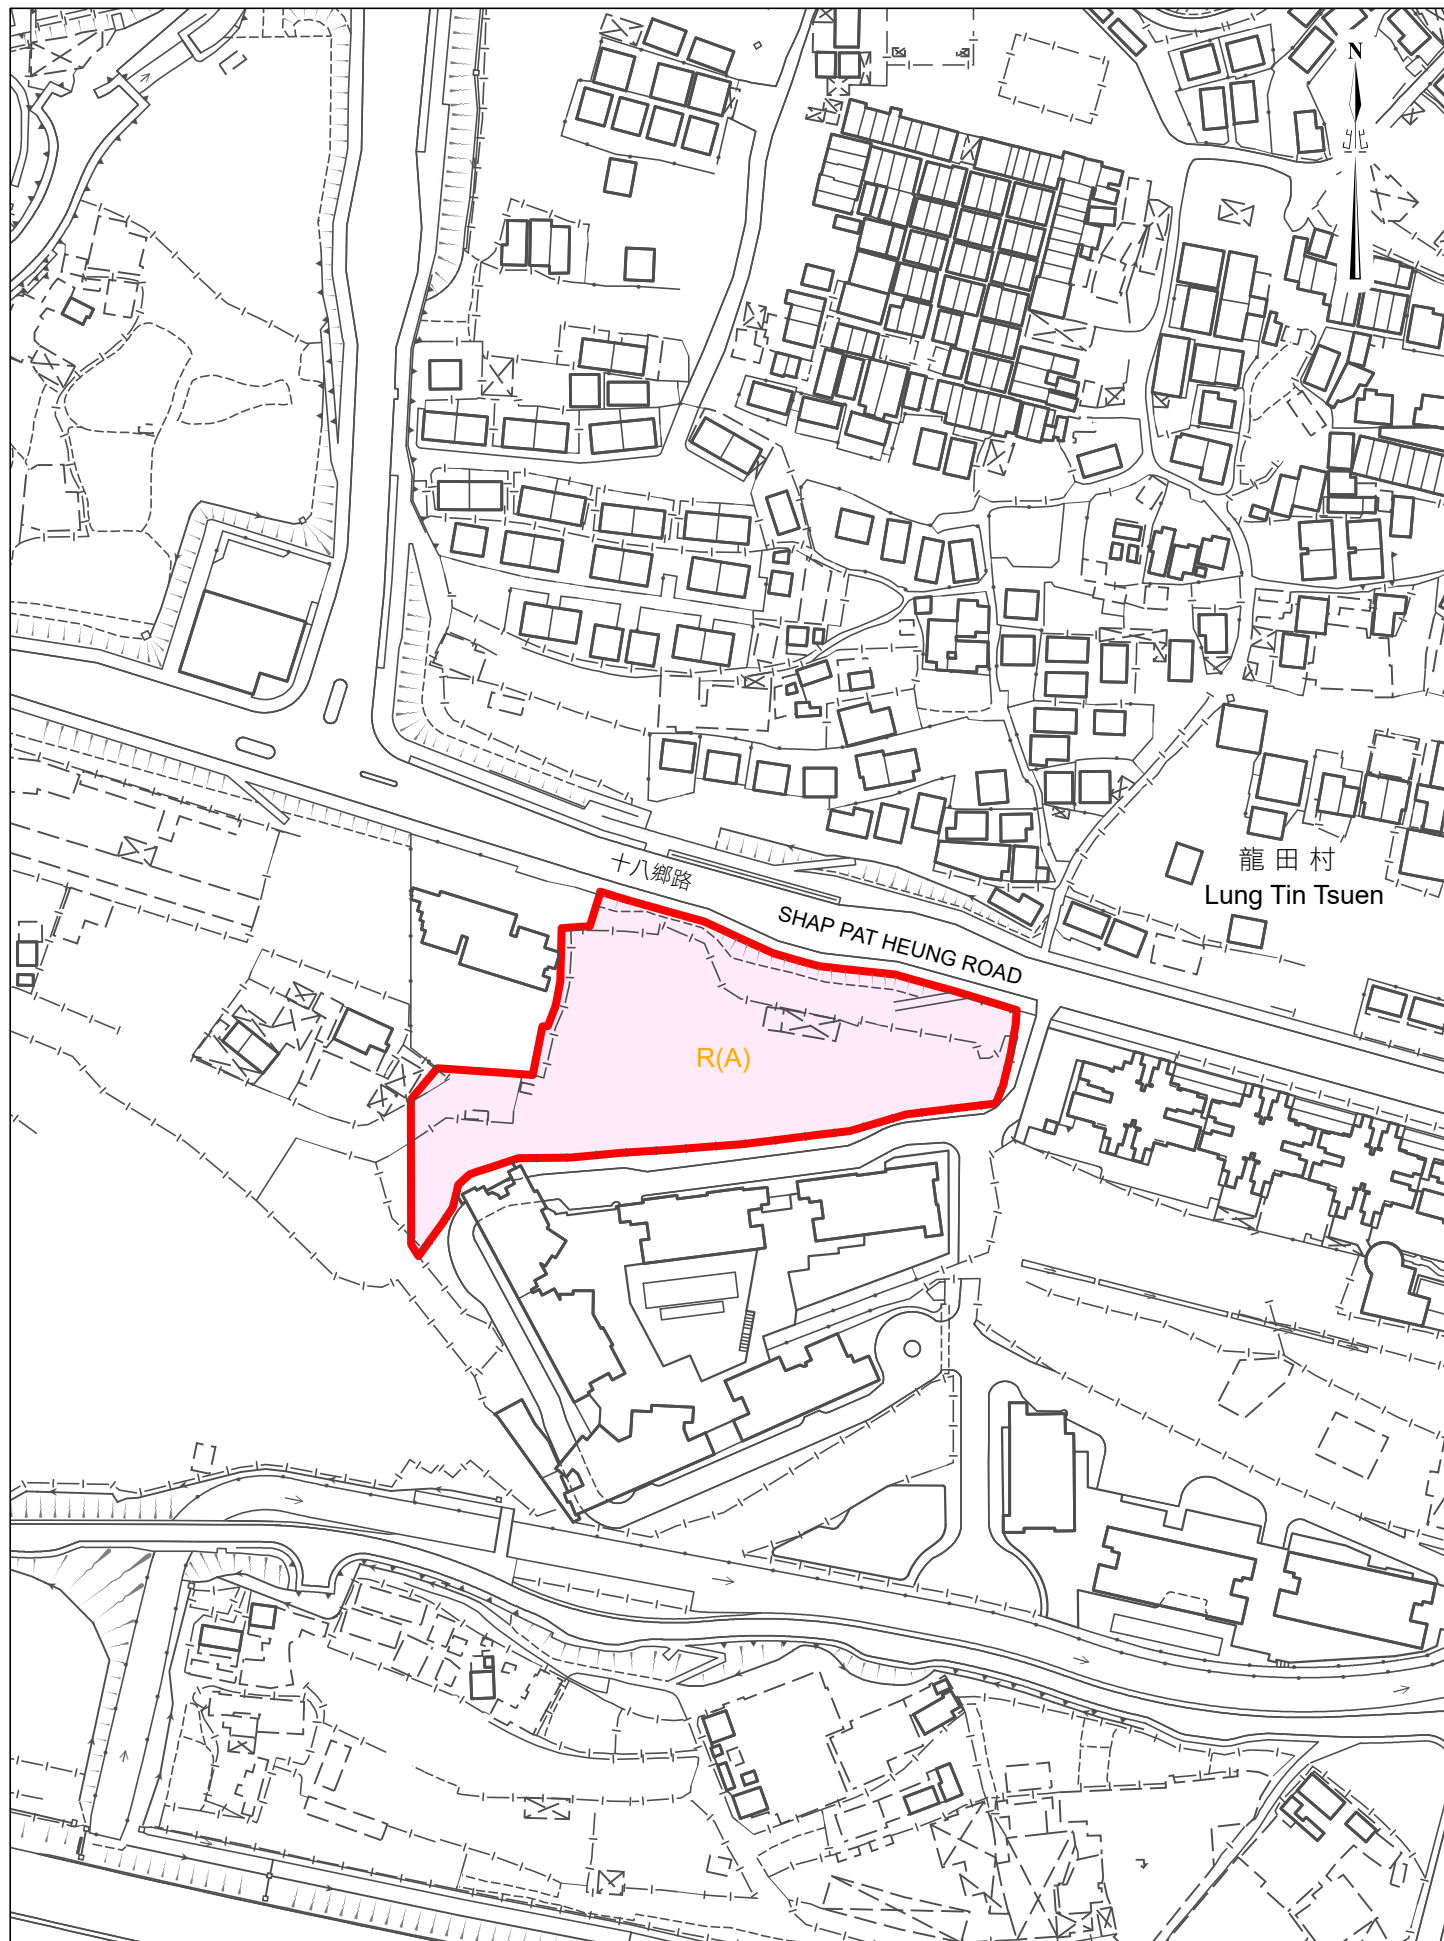

FOR IDENTIFICATION PURPOSES ONLY

Meters 40 0 40 80 120 Meters

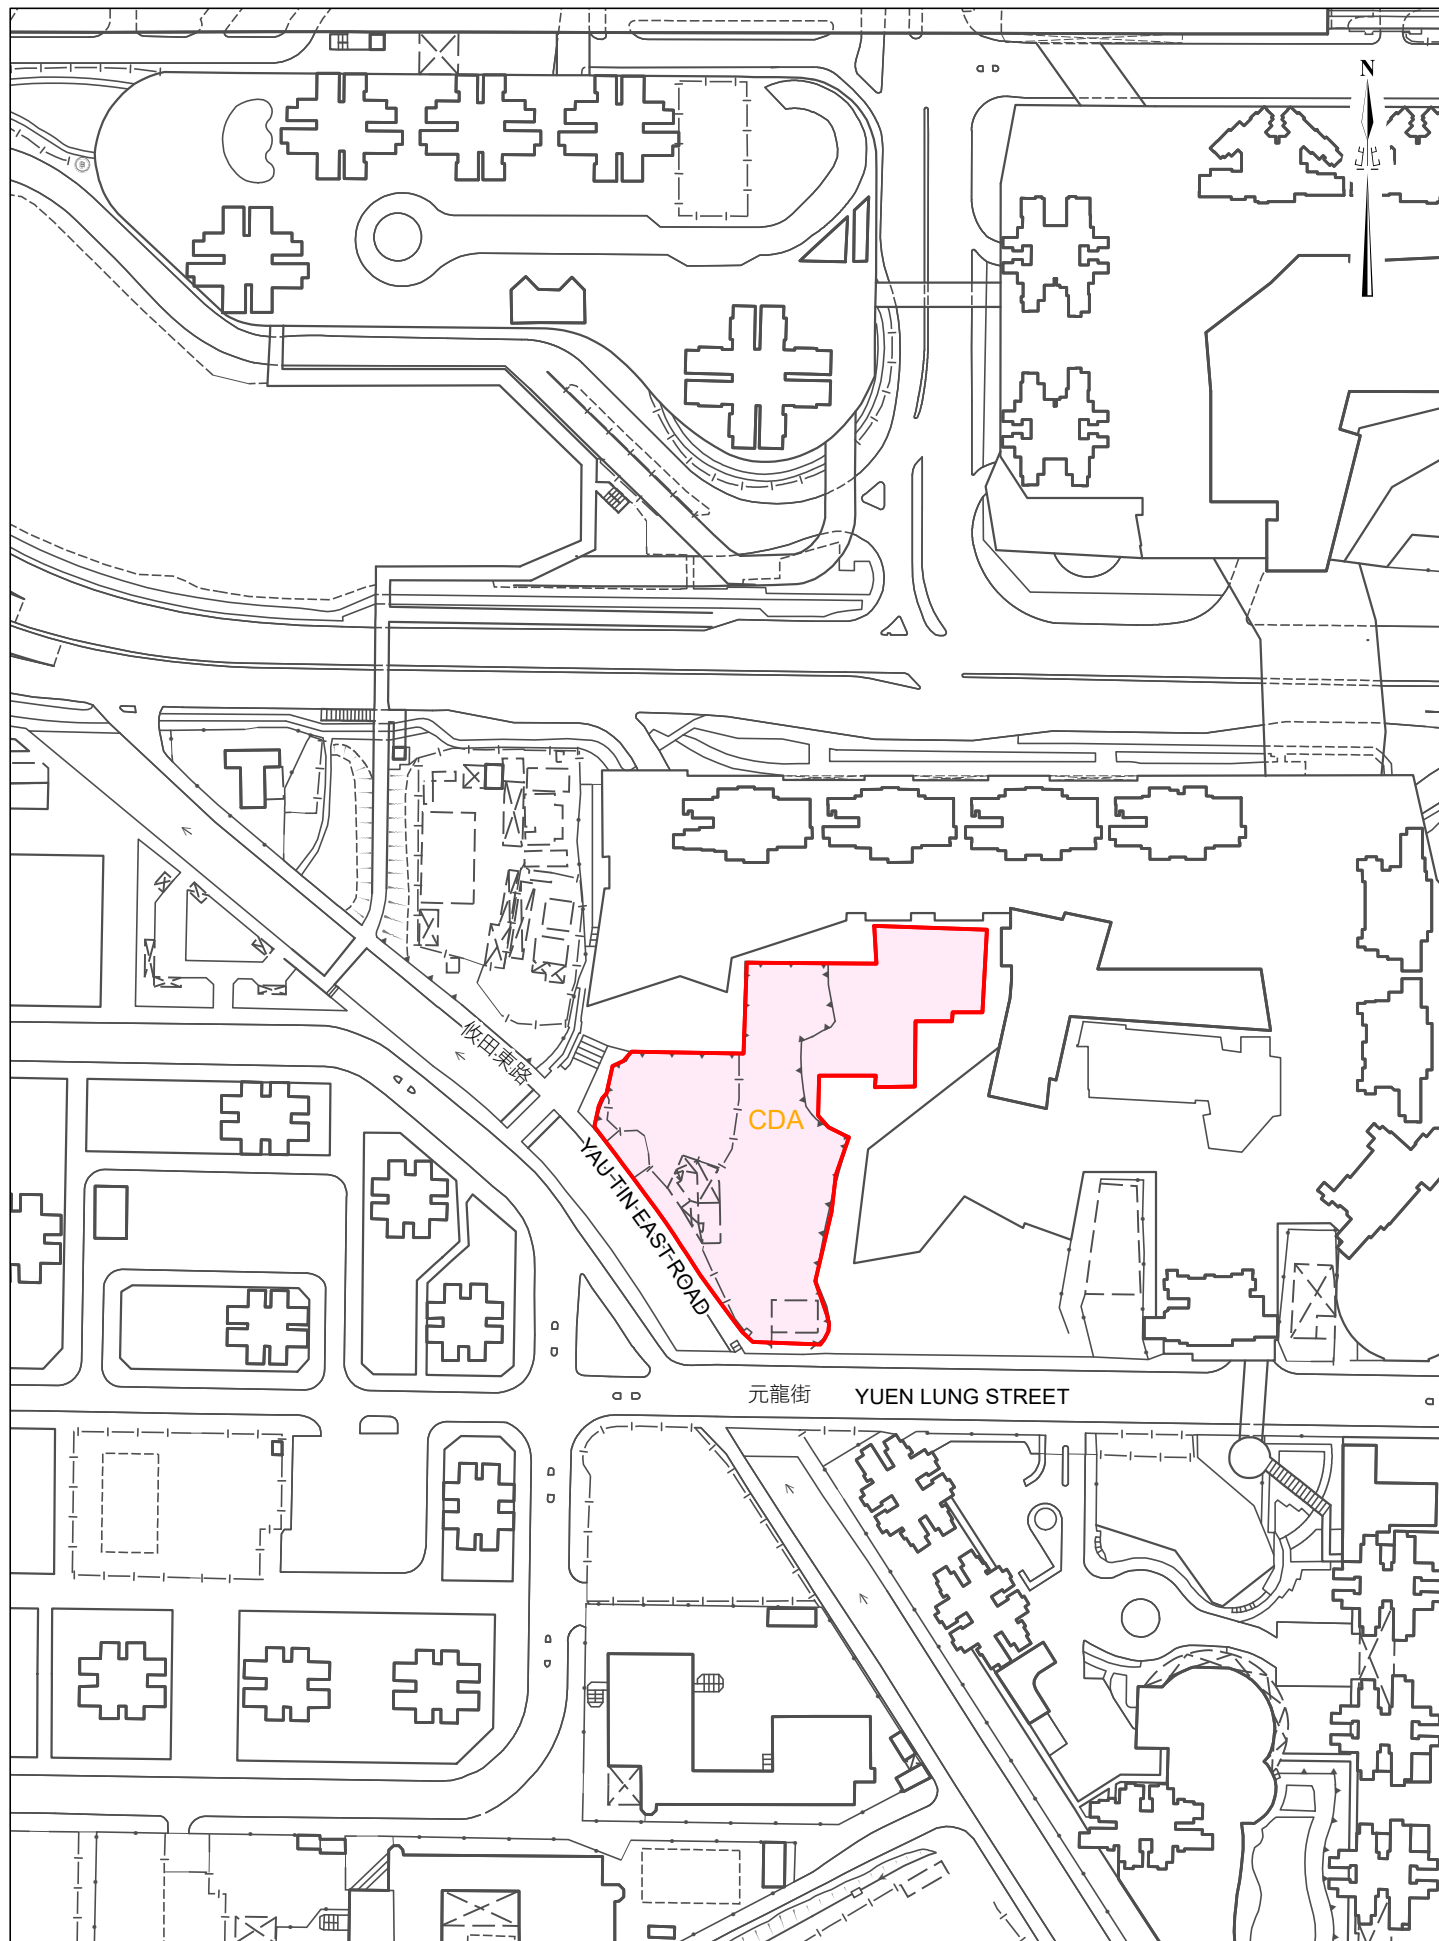

FOR IDENTIFICATION PURPOSES ONLY

Meters 40 0 40 80 120 Meters