


附件二


評估為不適合作高密度資助房屋發展的用地列表

	地點	目前土地規劃用途	圖
1.	屯門以河田街、建安街、 建榮街和建泰街為界的範圍內	綜合發展區（CDA）	4
2.	元朗欖喜路	住宅（甲類）（R(A)）	5

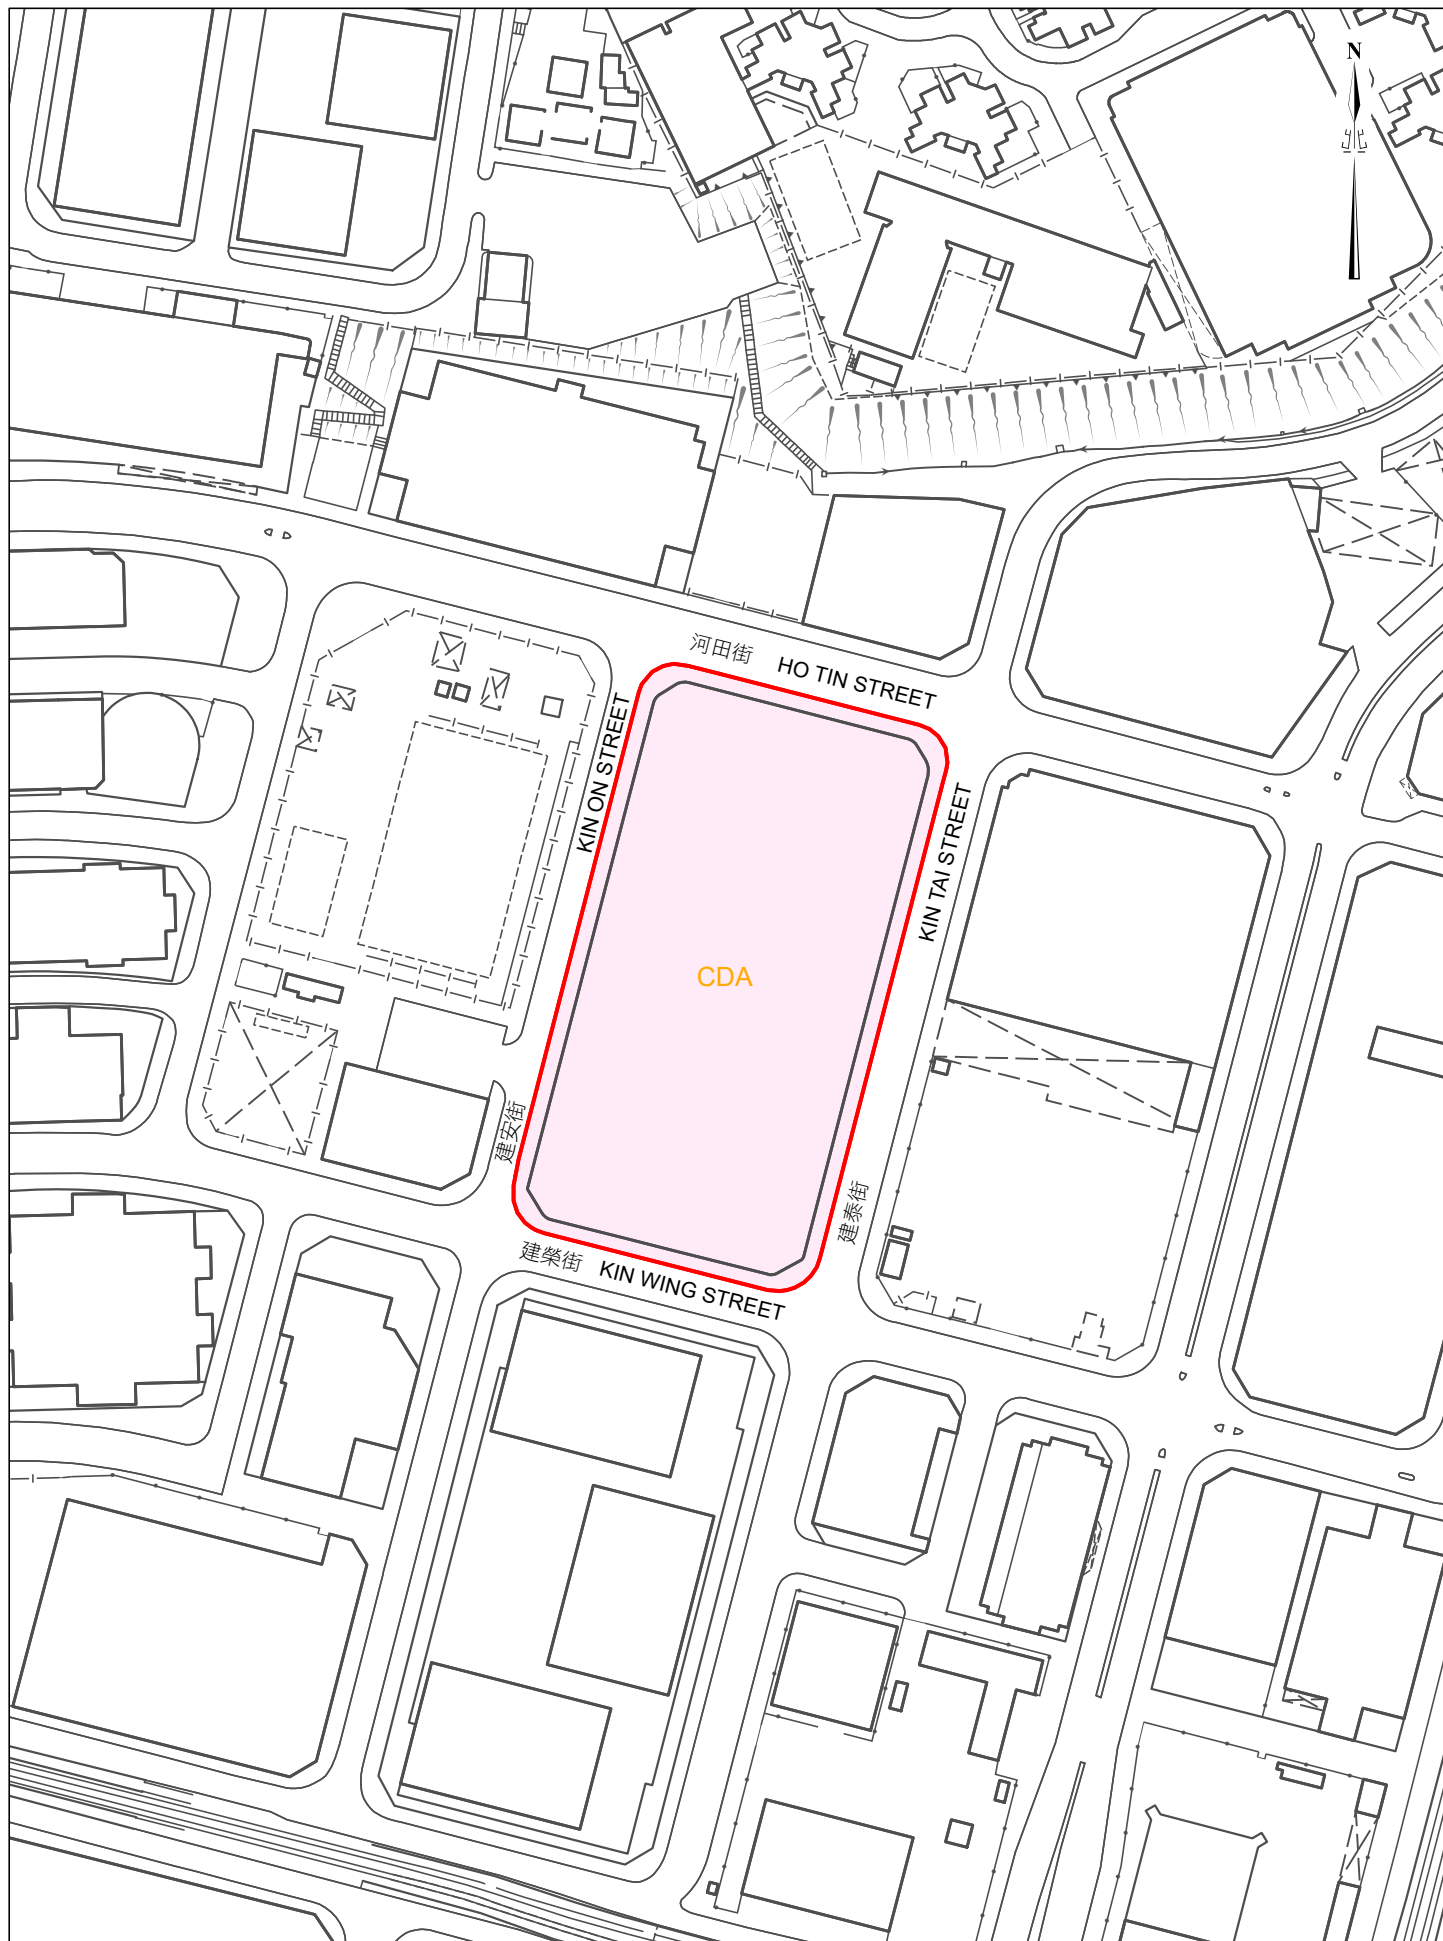

FOR IDENTIFICATION PURPOSES ONLY

Meters 40 0 40 80 120 Meters

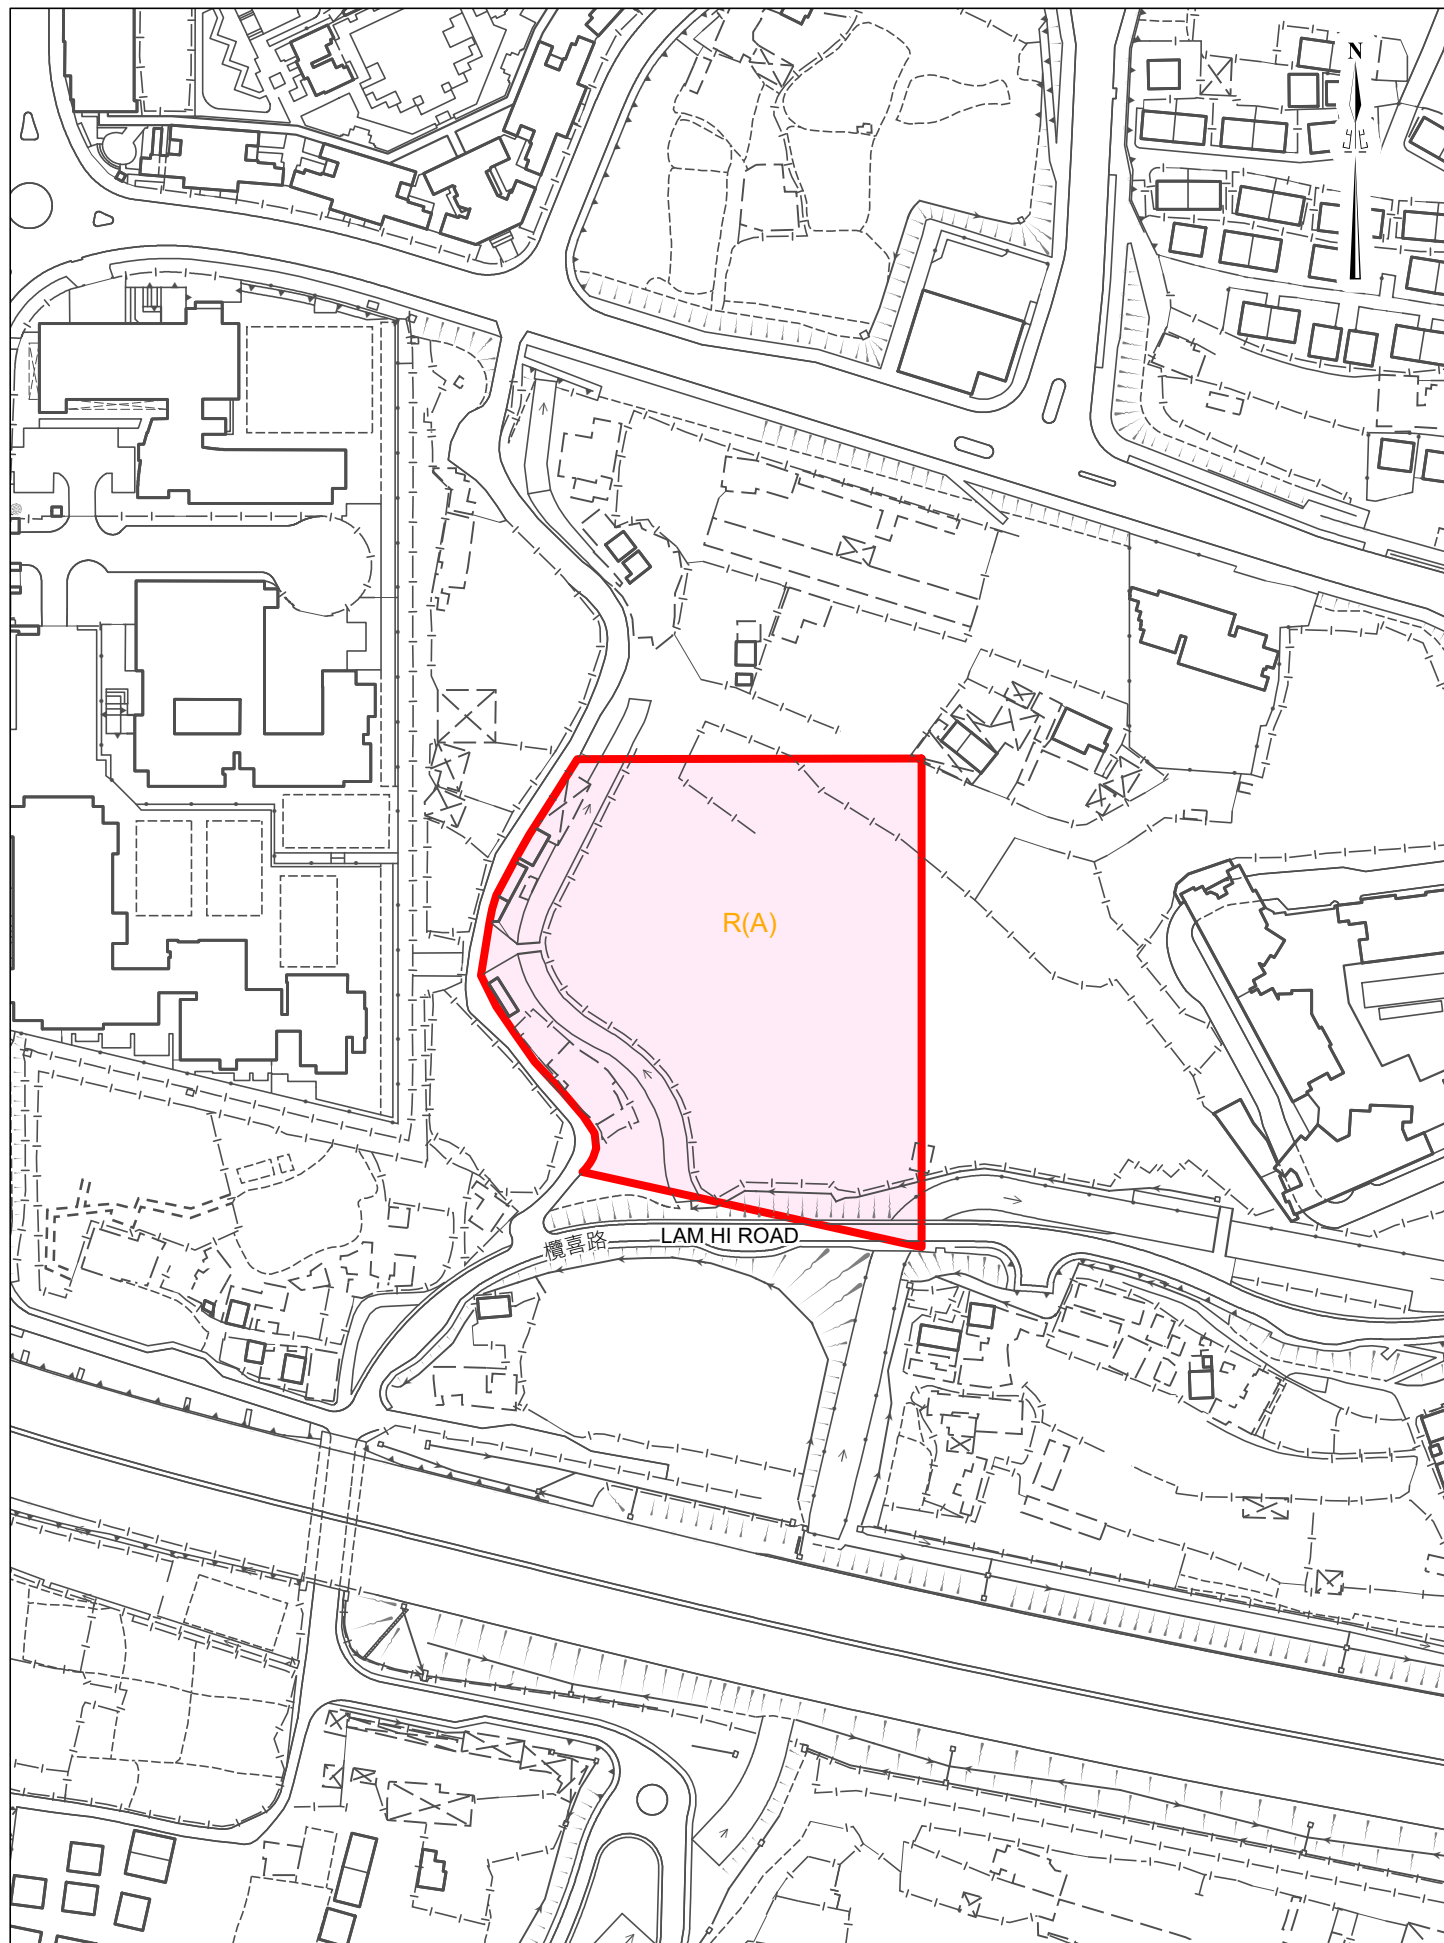

FOR IDENTIFICATION PURPOSES ONLY

Meters 40 0 40 80 120 Meters