


位置 LOCATION


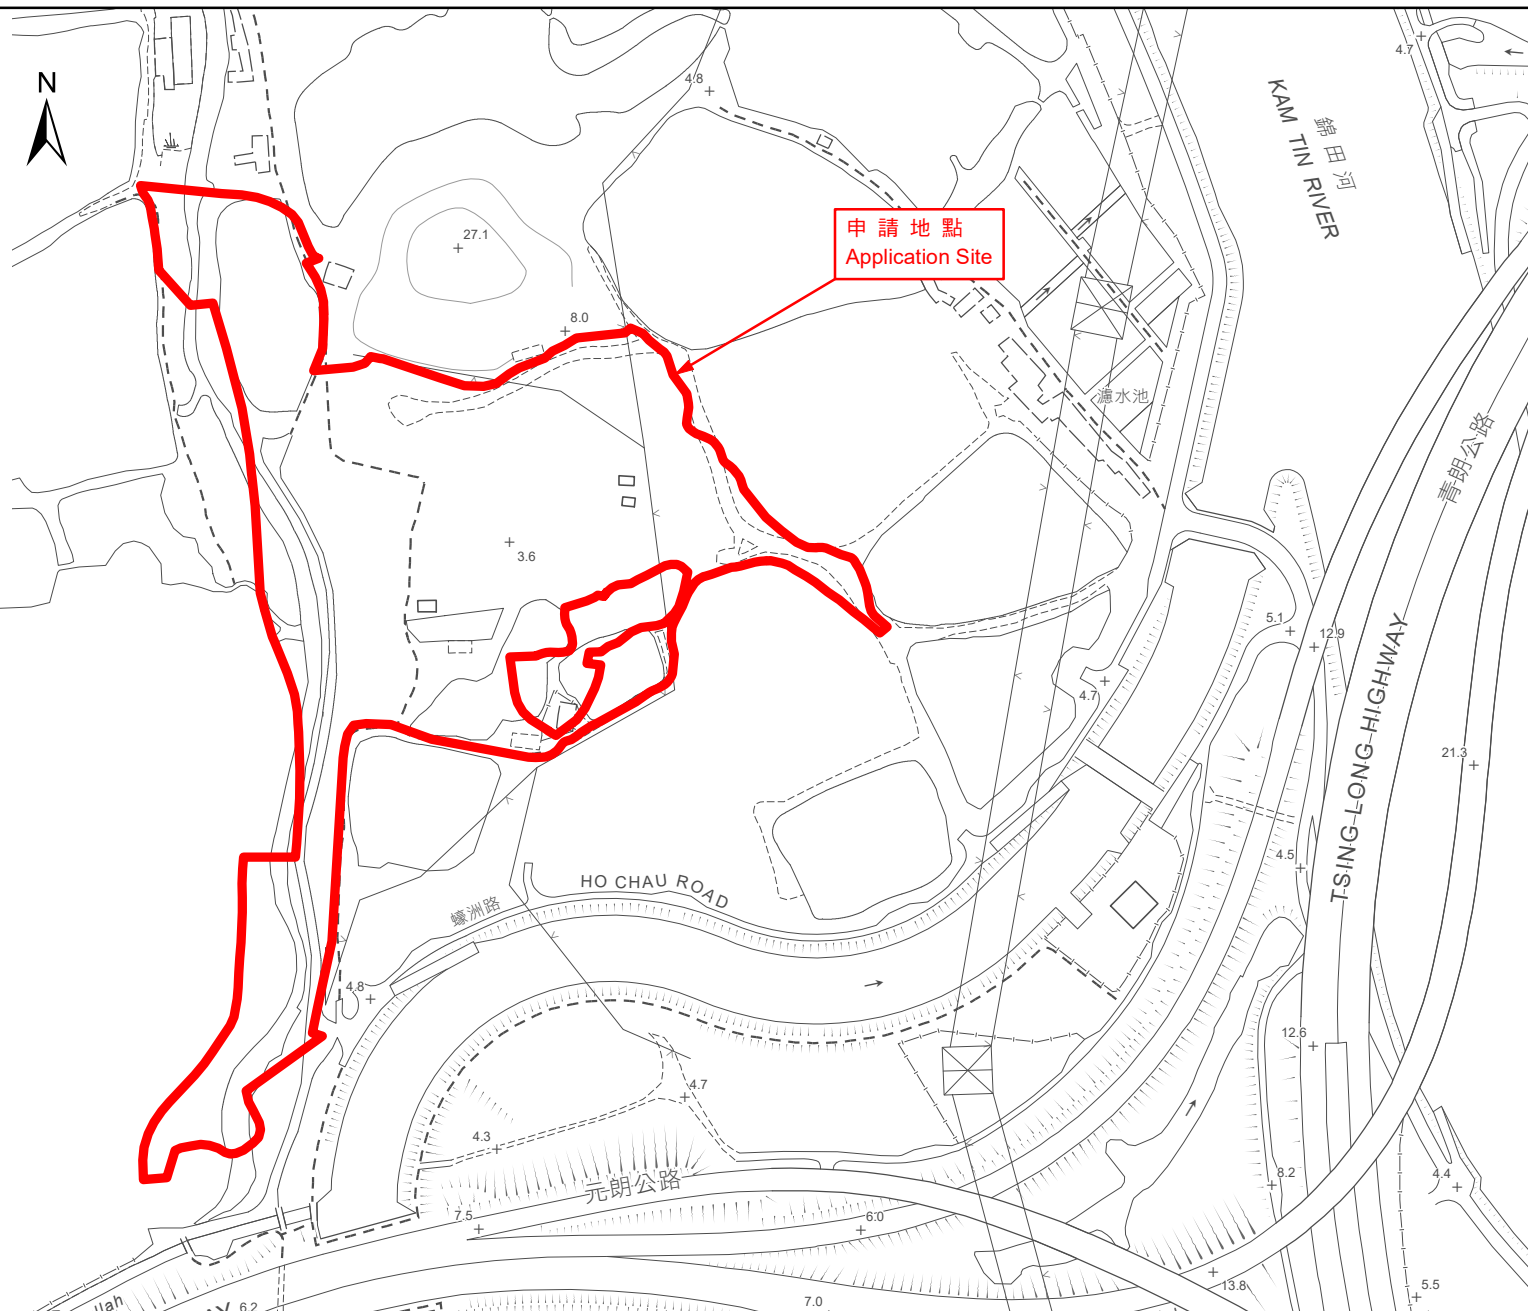


Annex: Land Sharing Pilot Scheme Application No. LSPS/002

附件：土地共享先導計劃申請編號 LSPS/002

Location Plan 位置圖

位置 LOCATION

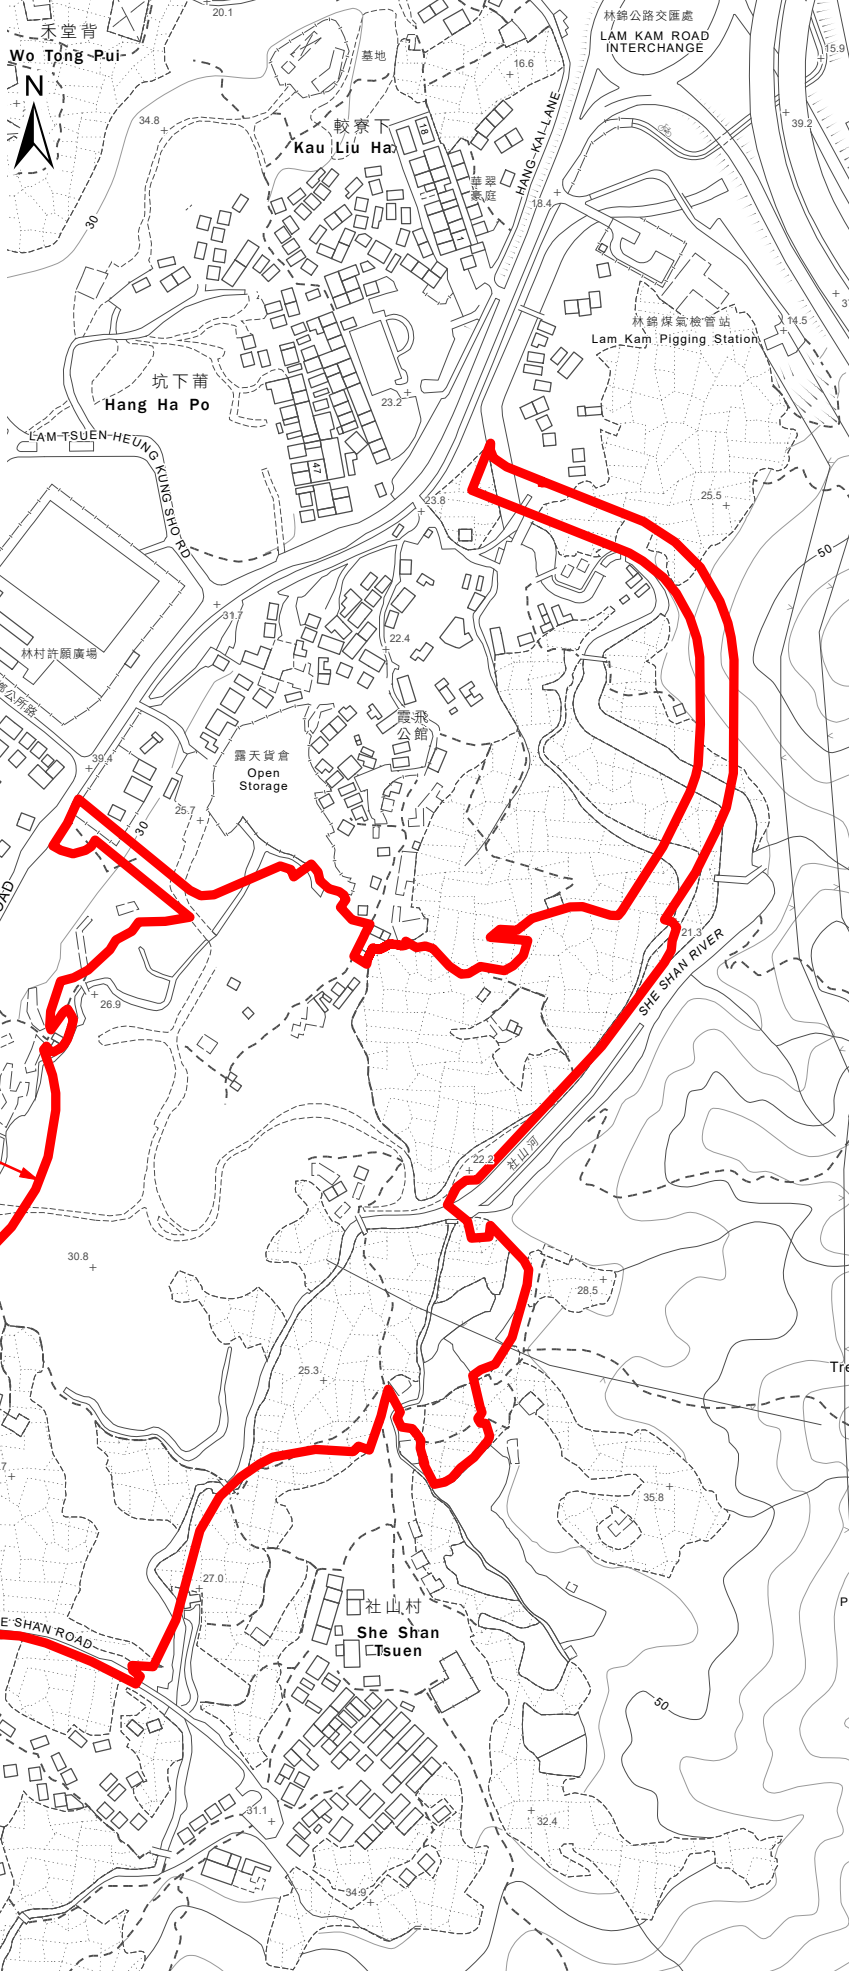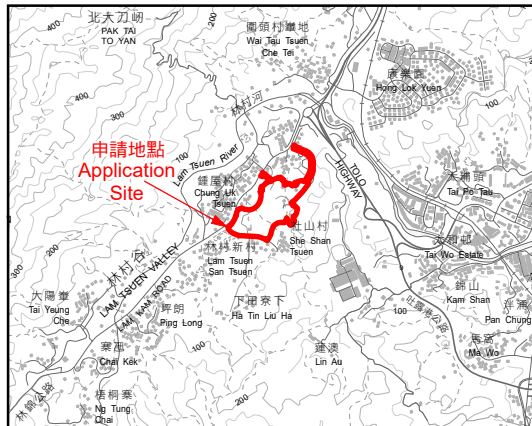

Annex: Land Sharing Pilot Scheme Application No. LSPS/003

附件：土地共享先導計劃申請編號 LSPS/003

Location Plan 位置圖