


附錄 ANNEX

位置 LOCATION

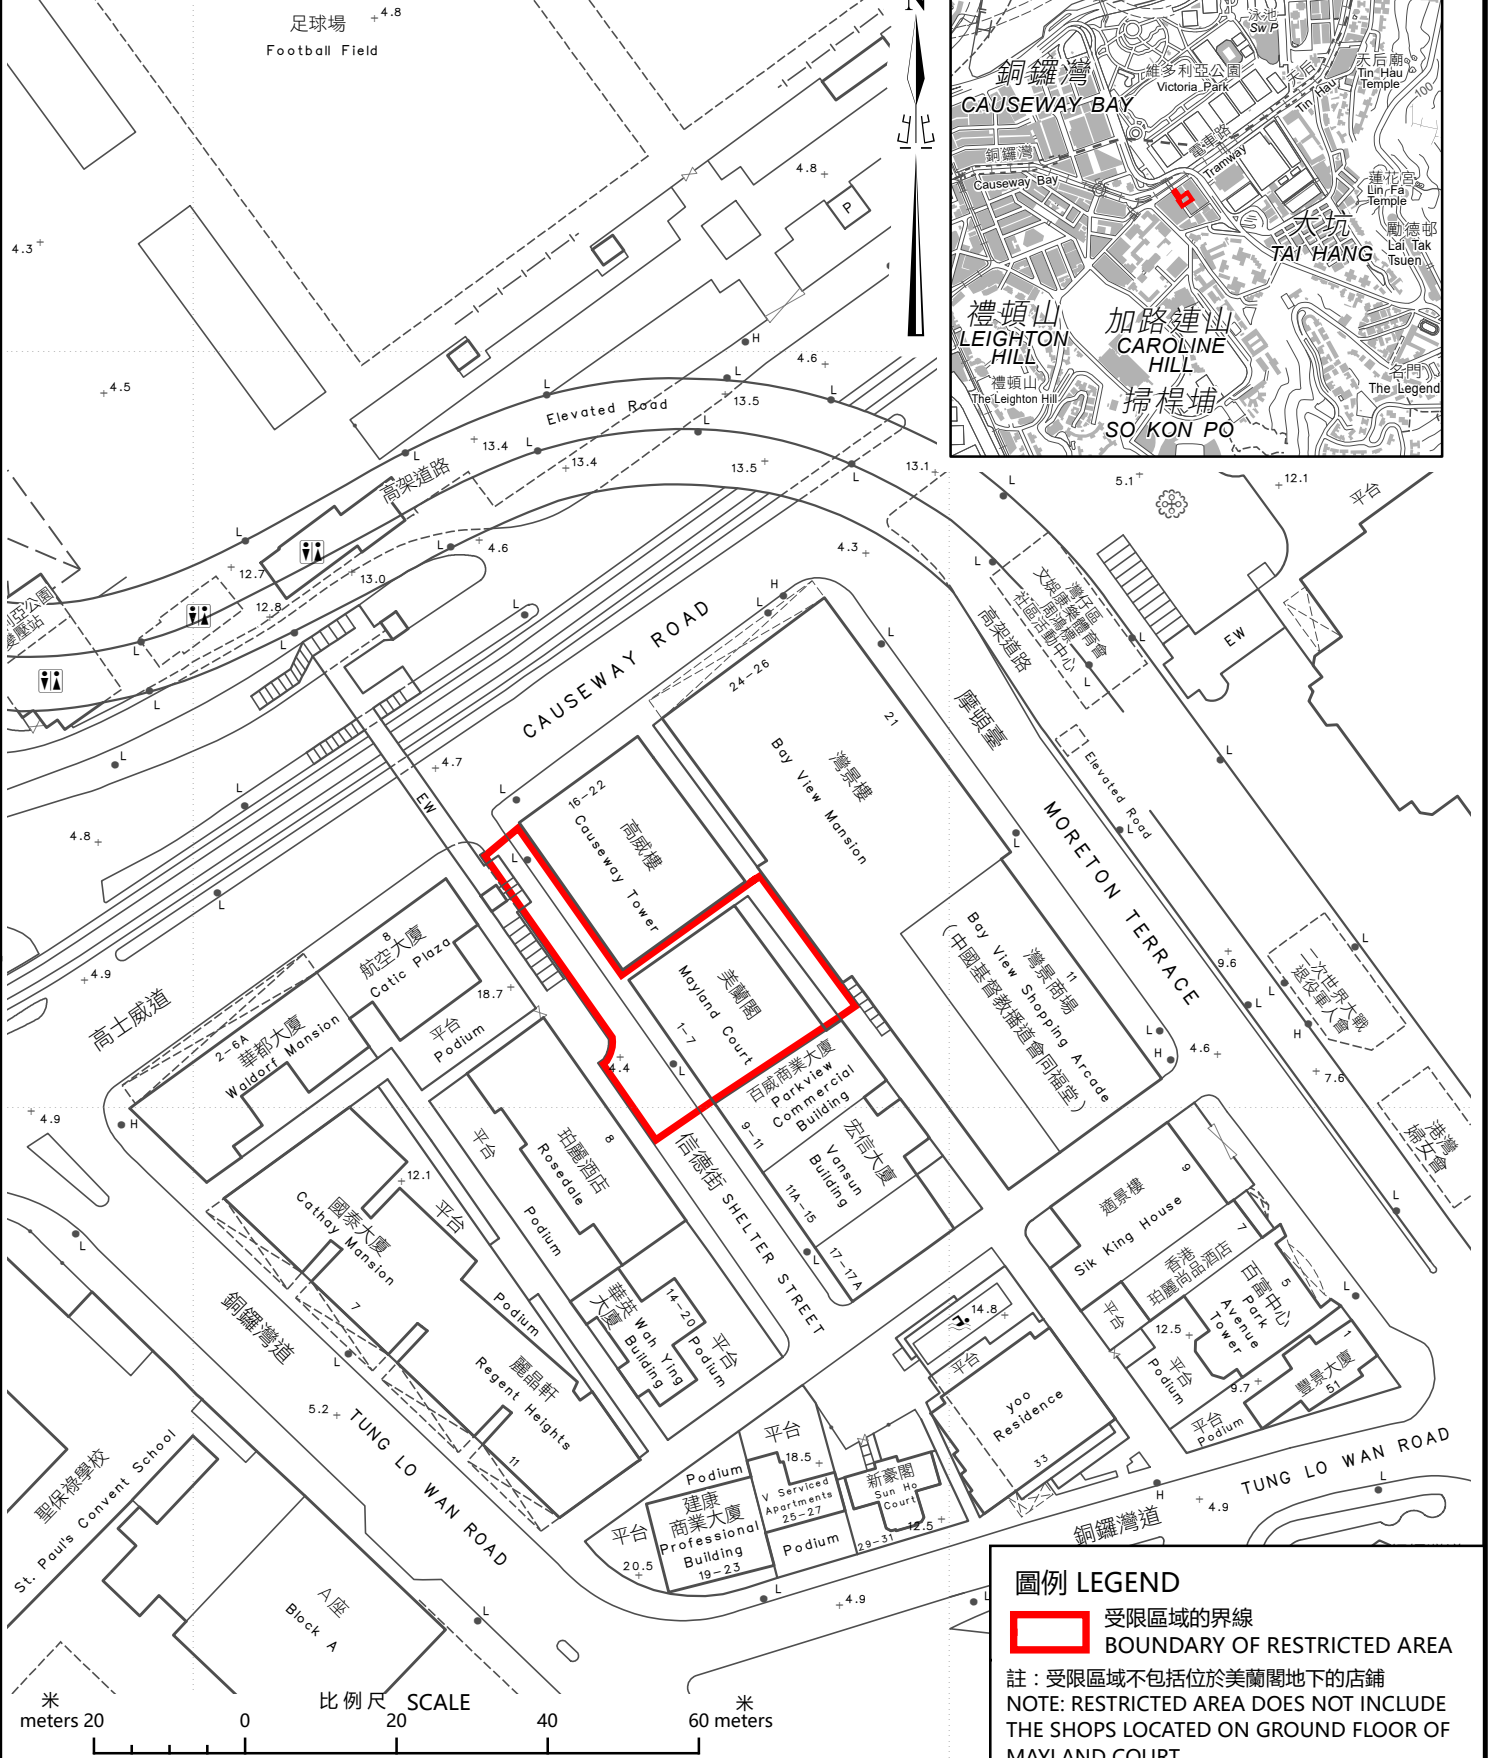

圖例 LEGEND

- 受限區域的界線
- BOUNDARY OF RESTRICTED AREA

註：受限區域不包括位於美蘭閣地下的店舖  
NOTE: RESTRICTED AREA DOES NOT INCLUDE THE SHOPS LOCATED ON GROUND FLOOR OF MAYLAND COURT

只供識別用  
FOR IDENTIFICATION PURPOSES ONLY

食物及衛生局  
FOOD AND HEALTH BUREAU

香港特別行政區政府 - 版權所有  
Copyright reserved - Hong Kong SAR Government

識別圖  
於2022年1月7日作出的限制與檢測宣告  
IDENTIFICATION PLAN  
RESTRICTION-TESTING DECLARATION  
MADE ON 7 JANUARY 2022

檔案編號	File No.	-----
測量圖編號	Survey Sheet No.	11-SW-10D, 15B, 11-SE-6C, 11A
發展藍圖編號	Layout Plan No.	-----
參考圖編號	Reference Plan No.	-----
圖則編號	PLAN No.	LIC-MIS-346

日期 DATE: 7/1/2022