



位置 LOCATION

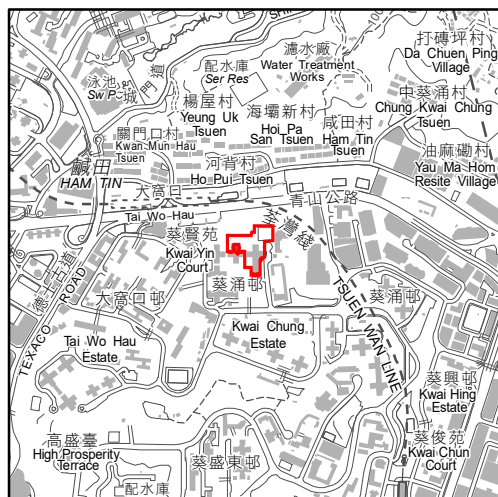

附錄 ANNEX

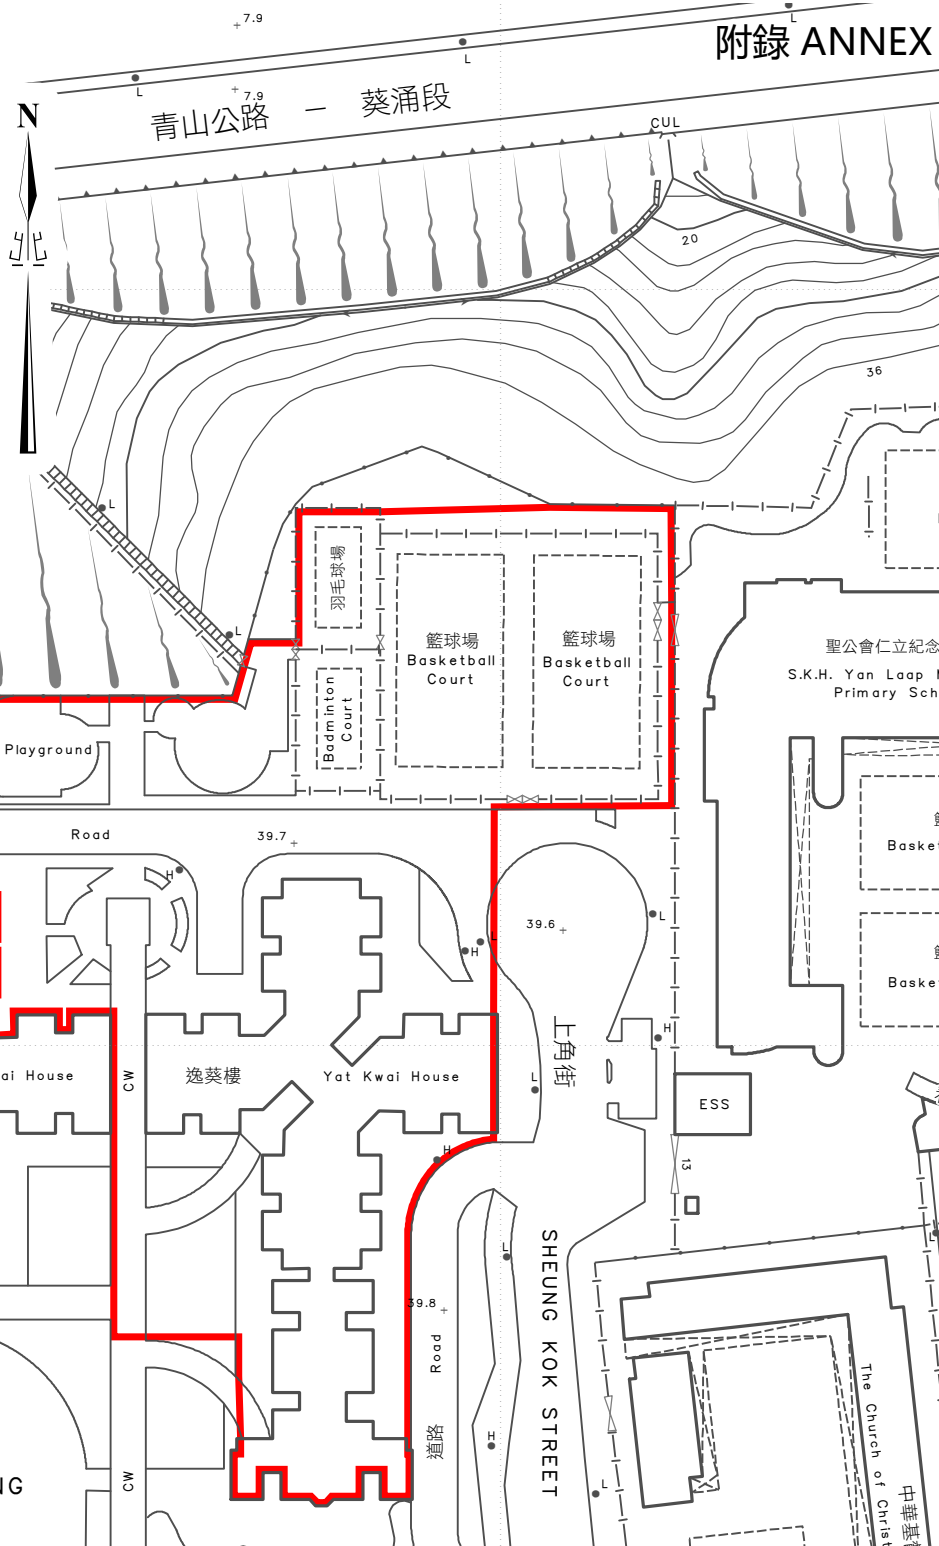

圖例 LEGEND

受限區域的界線
BOUNDARY OF RESTRICTED AREA

註：受限區域不包括位於逸葵樓地下的
循道衛理亞斯理社會服務處-逸葵綜合發展中心
NOTE: RESTRICTED AREA DOES NOT INCLUDE
ASBURY METHODIST SOCIAL SERVICE -
YAT KWAI INTEGRATED SERVICE CENTRE LOCATED ON
GROUND FLOOR OF YAT KWAI HOUSE

只供識別用
FOR IDENTIFICATION PURPOSES ONLY

食物及衛生局
FOOD AND HEALTH BUREAU

香港特別行政區政府 - 版權所有
© Copyright reserved - Hong Kong SAR Government

識別圖

於2022年1月21日作出的限制與檢測宣告
IDENTIFICATION PLAN
RESTRICTION-TESTING DECLARATION
MADE ON 21 JANUARY 2022

檔案編號 File No. -----

測量圖編號 Survey Sheet No. 7-SW-16D

發展藍圖編號 Layout Plan No. -----

參考圖編號 Reference Plan No. -----

圖則編號 PLAN No. LIC-MIS-379

日期 DATE: 21/1/2022