


附錄 ANNEX

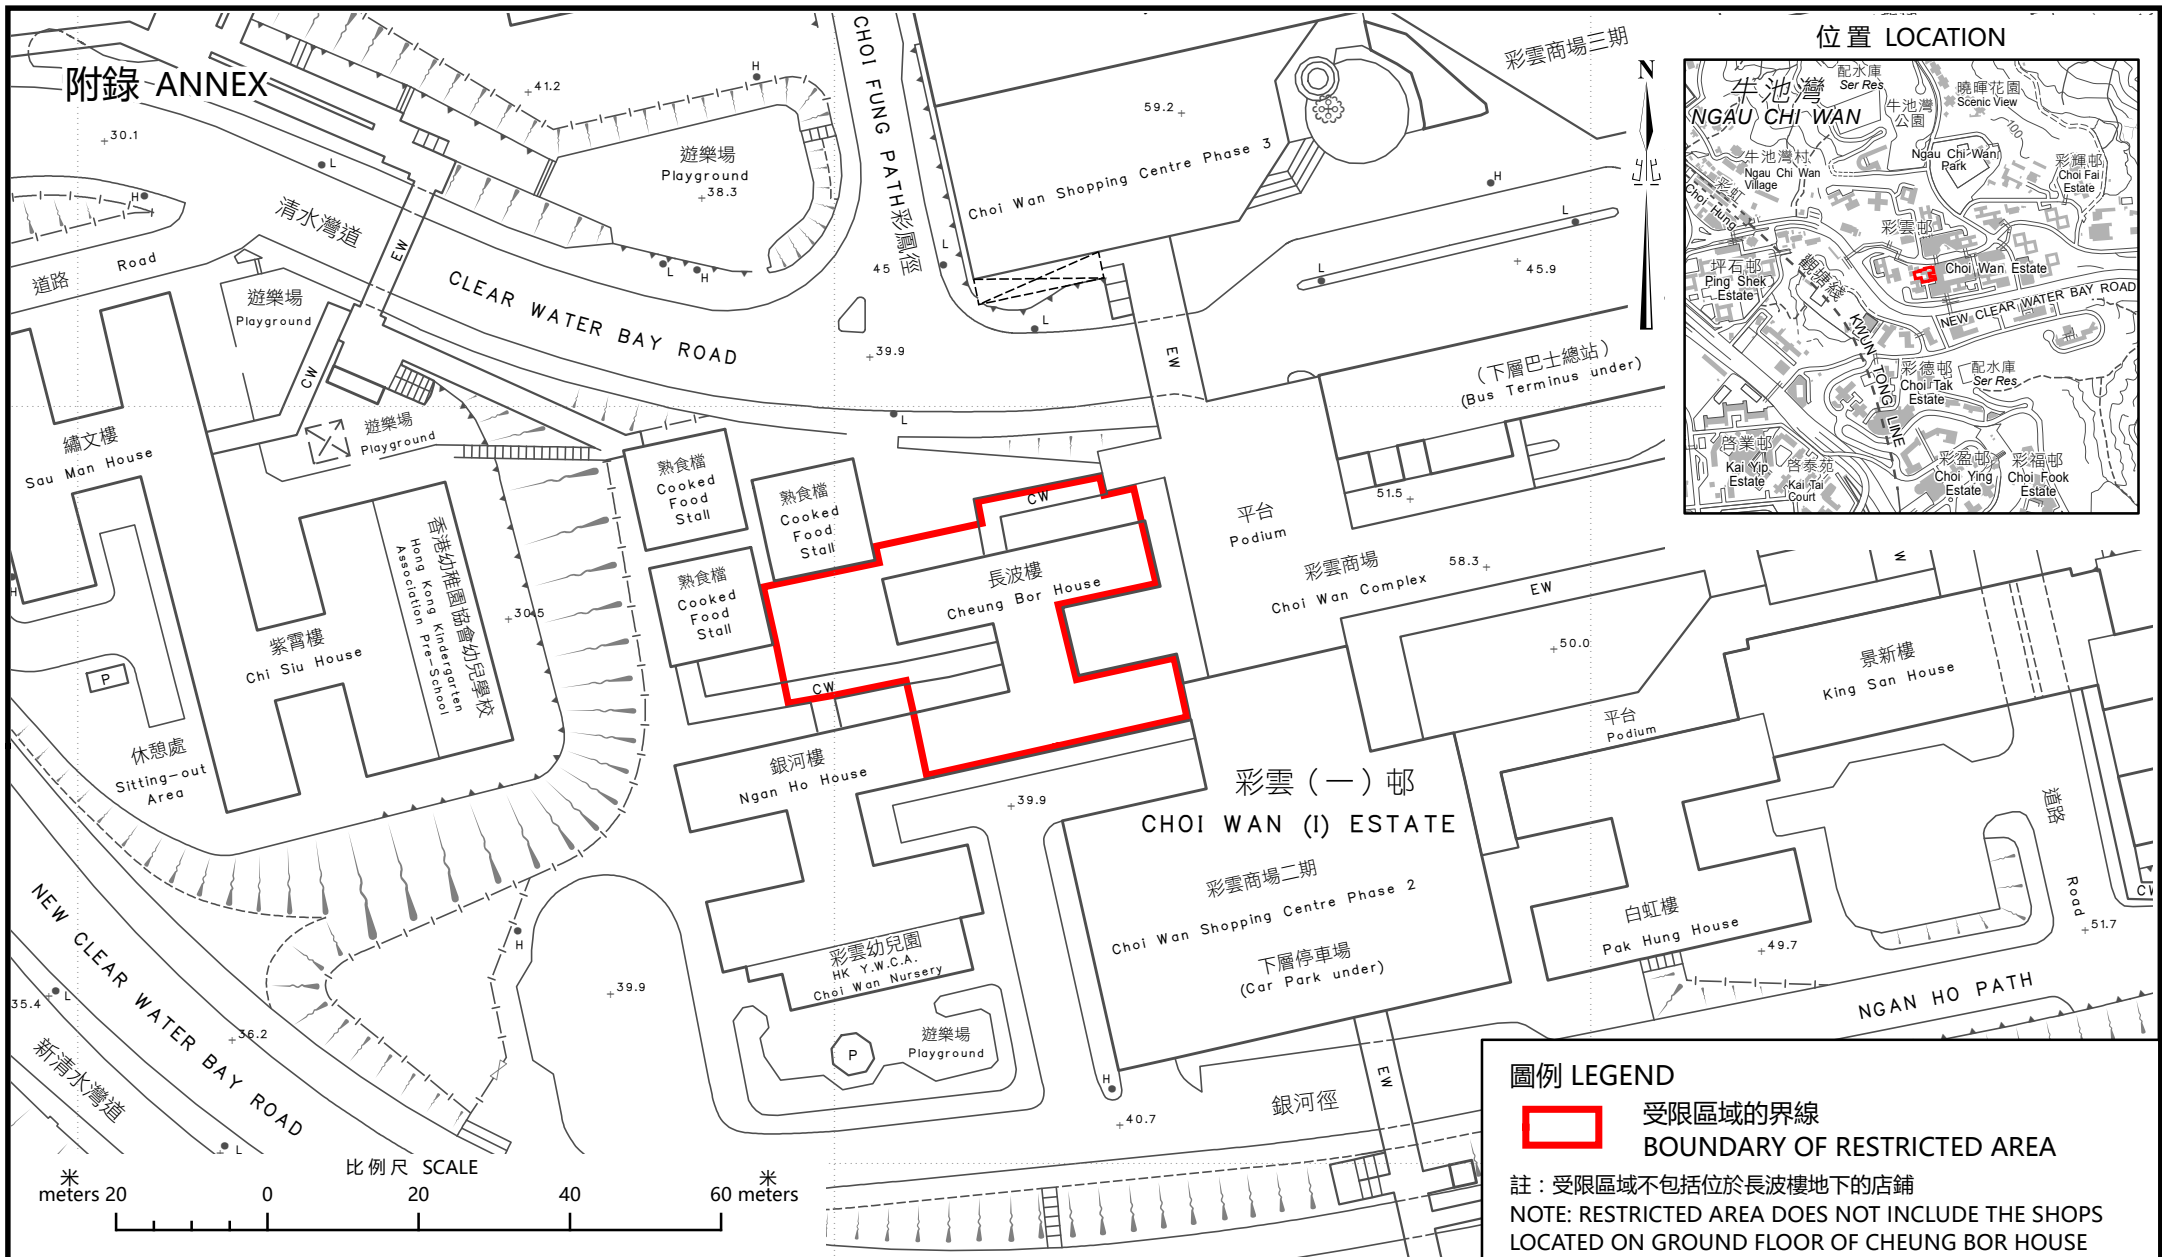

圖例 LEGEND

-  受限區域的界線
- BOUNDARY OF RESTRICTED AREA

註：受限區域不包括位於長波樓地下的店舖
NOTE: RESTRICTED AREA DOES NOT INCLUDE THE SHOPS LOCATED ON GROUND FLOOR OF CHEUNG BOR HOUSE

只供識別用
FOR IDENTIFICATION PURPOSES ONLY

食物及衛生局
FOOD AND HEALTH BUREAU

© 香港特別行政區政府 - 版權所有
Copyright reserved - Hong Kong SAR Government

識別圖

於2022年1月26日作出的限制與檢測宣告

IDENTIFICATION PLAN

RESTRICTION-TESTING DECLARATION MADE ON 26 JANUARY 2022

檔案編號 File No.	-----
測量圖編號 Survey Sheet No.	11-NE-7D & 12B
發展藍圖編號 Layout Plan No.	-----
參考圖編號 Reference Plan No.	-----

圖則編號 PLAN No. LIC-MIS-391

日期 DATE: 26/1/2022