

附錄 ANNEX


利安商場
(下層利安街市及停車場)
Lee On Shopping Centre
(Lee On Market and Car Park under)

利安邨
LEE ON ESTATE


利興樓
Lee Hing House

利盛樓
Lee Shing House

利豐樓
Lee Fung House

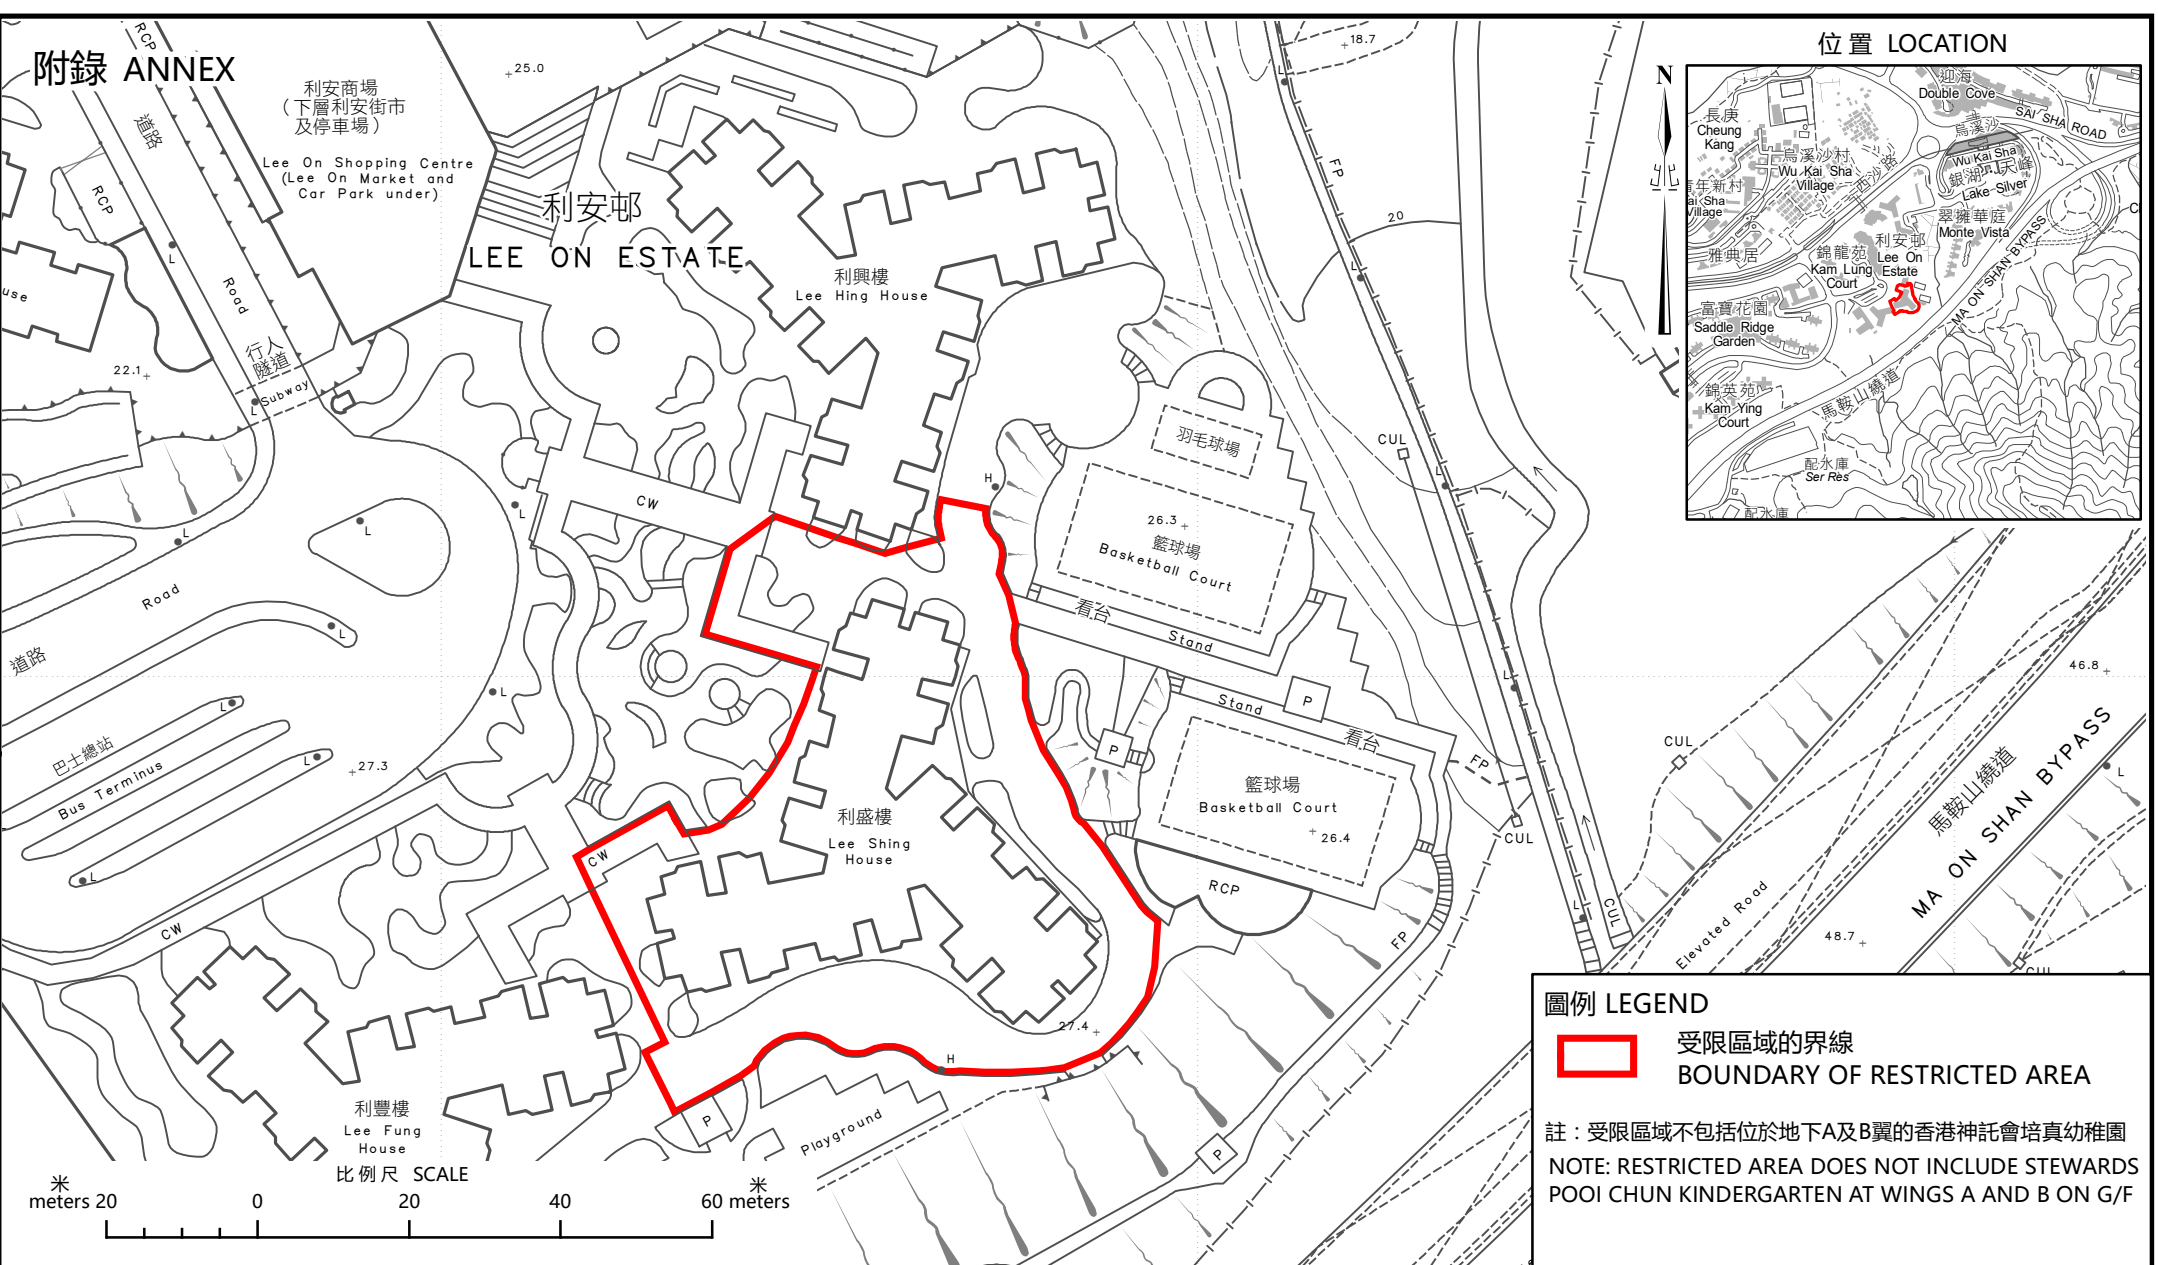

位置 LOCATION

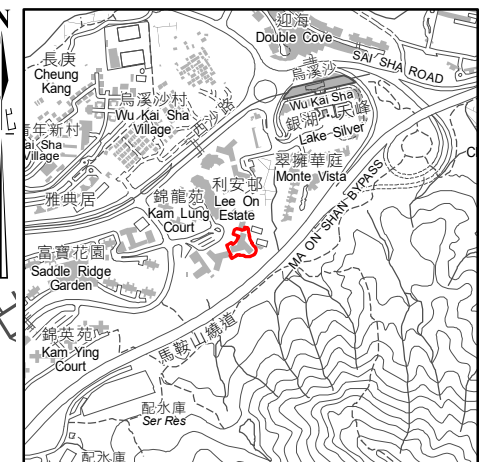

圖例 LEGEND

 受限區域的界線
BOUNDARY OF RESTRICTED AREA

註：受限區域不包括位於地下A及B翼的香港神託會培真幼稚園
NOTE: RESTRICTED AREA DOES NOT INCLUDE STEWARDS POOI CHUN KINDERGARTEN AT WINGS A AND B ON G/F

只供識別用
FOR IDENTIFICATION PURPOSES ONLY
食物及衛生局
FOOD AND HEALTH BUREAU
© 香港特別行政區政府 - 版權所有
Copyright reserved - Hong Kong SAR Government

識別圖
於2022年2月13日作出的限制與檢測宣告
IDENTIFICATION PLAN
RESTRICTION-TESTING DECLARATION MADE ON 13 FEBRUARY 2022

檔案編號 File No. -----
測量圖編號 Survey Sheet No. 7-NE-19B & 19D
發展藍圖編號 Layout Plan No. -----
參考圖編號 Reference Plan No. -----
圖則編號 PLAN No. LIC-MIS-432