
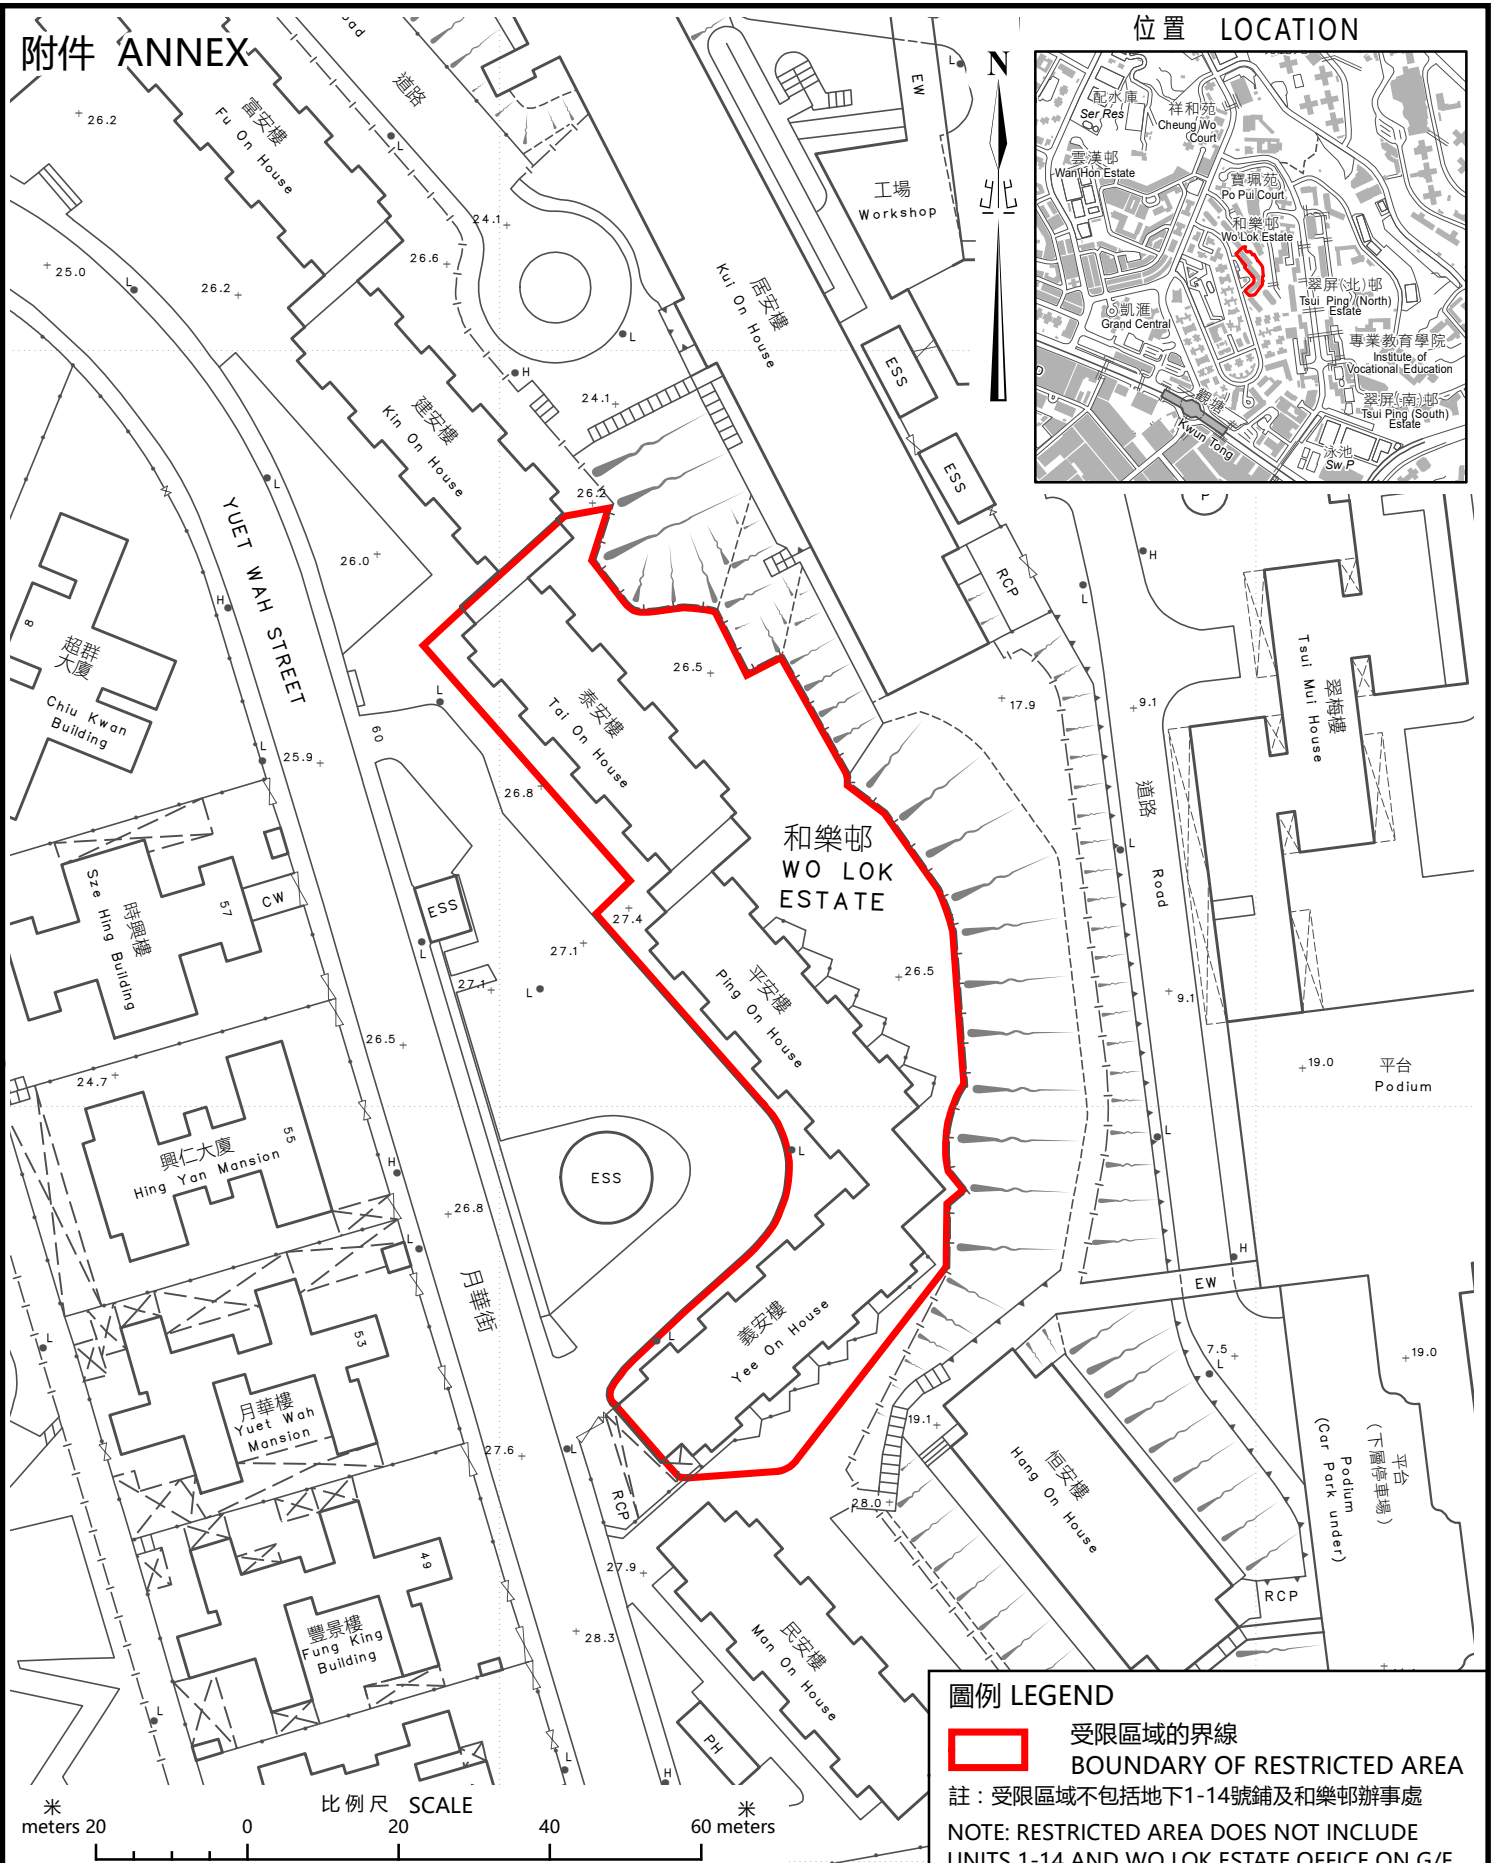


附件 ANNEX

位置 LOCATION

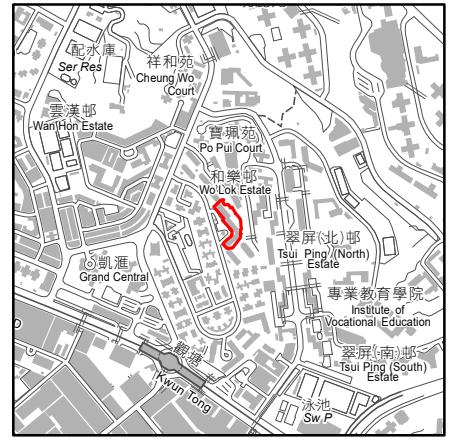

圖例 LEGEND

 受限區域的界線
BOUNDARY OF RESTRICTED AREA

註：受限區域不包括地下1-14號舖及和樂邨辦事處

NOTE: RESTRICTED AREA DOES NOT INCLUDE UNITS 1-14 AND WO LOK ESTATE OFFICE ON G/F

只供識別用
FOR IDENTIFICATION PURPOSES ONLY

食物及衛生局
FOOD AND HEALTH BUREAU

© 香港特別行政區政府 - 版權所有
Copyright reserved - Hong Kong SAR Government

識別圖
於2022年3月18日作出的限制與檢測宣告
IDENTIFICATION PLAN
RESTRICTION-TESTING DECLARATION
MADE ON 18 MARCH 2022

檔案編號 File No. -----

測量圖編號 Survey Sheet No. 11-NE-18D

發展藍圖編號 Layout Plan No. -----

參考圖編號 Reference Plan No. -----

圖則編號 PLAN No. LIC-MIS-582

日期 DATE: 18/3/2022