
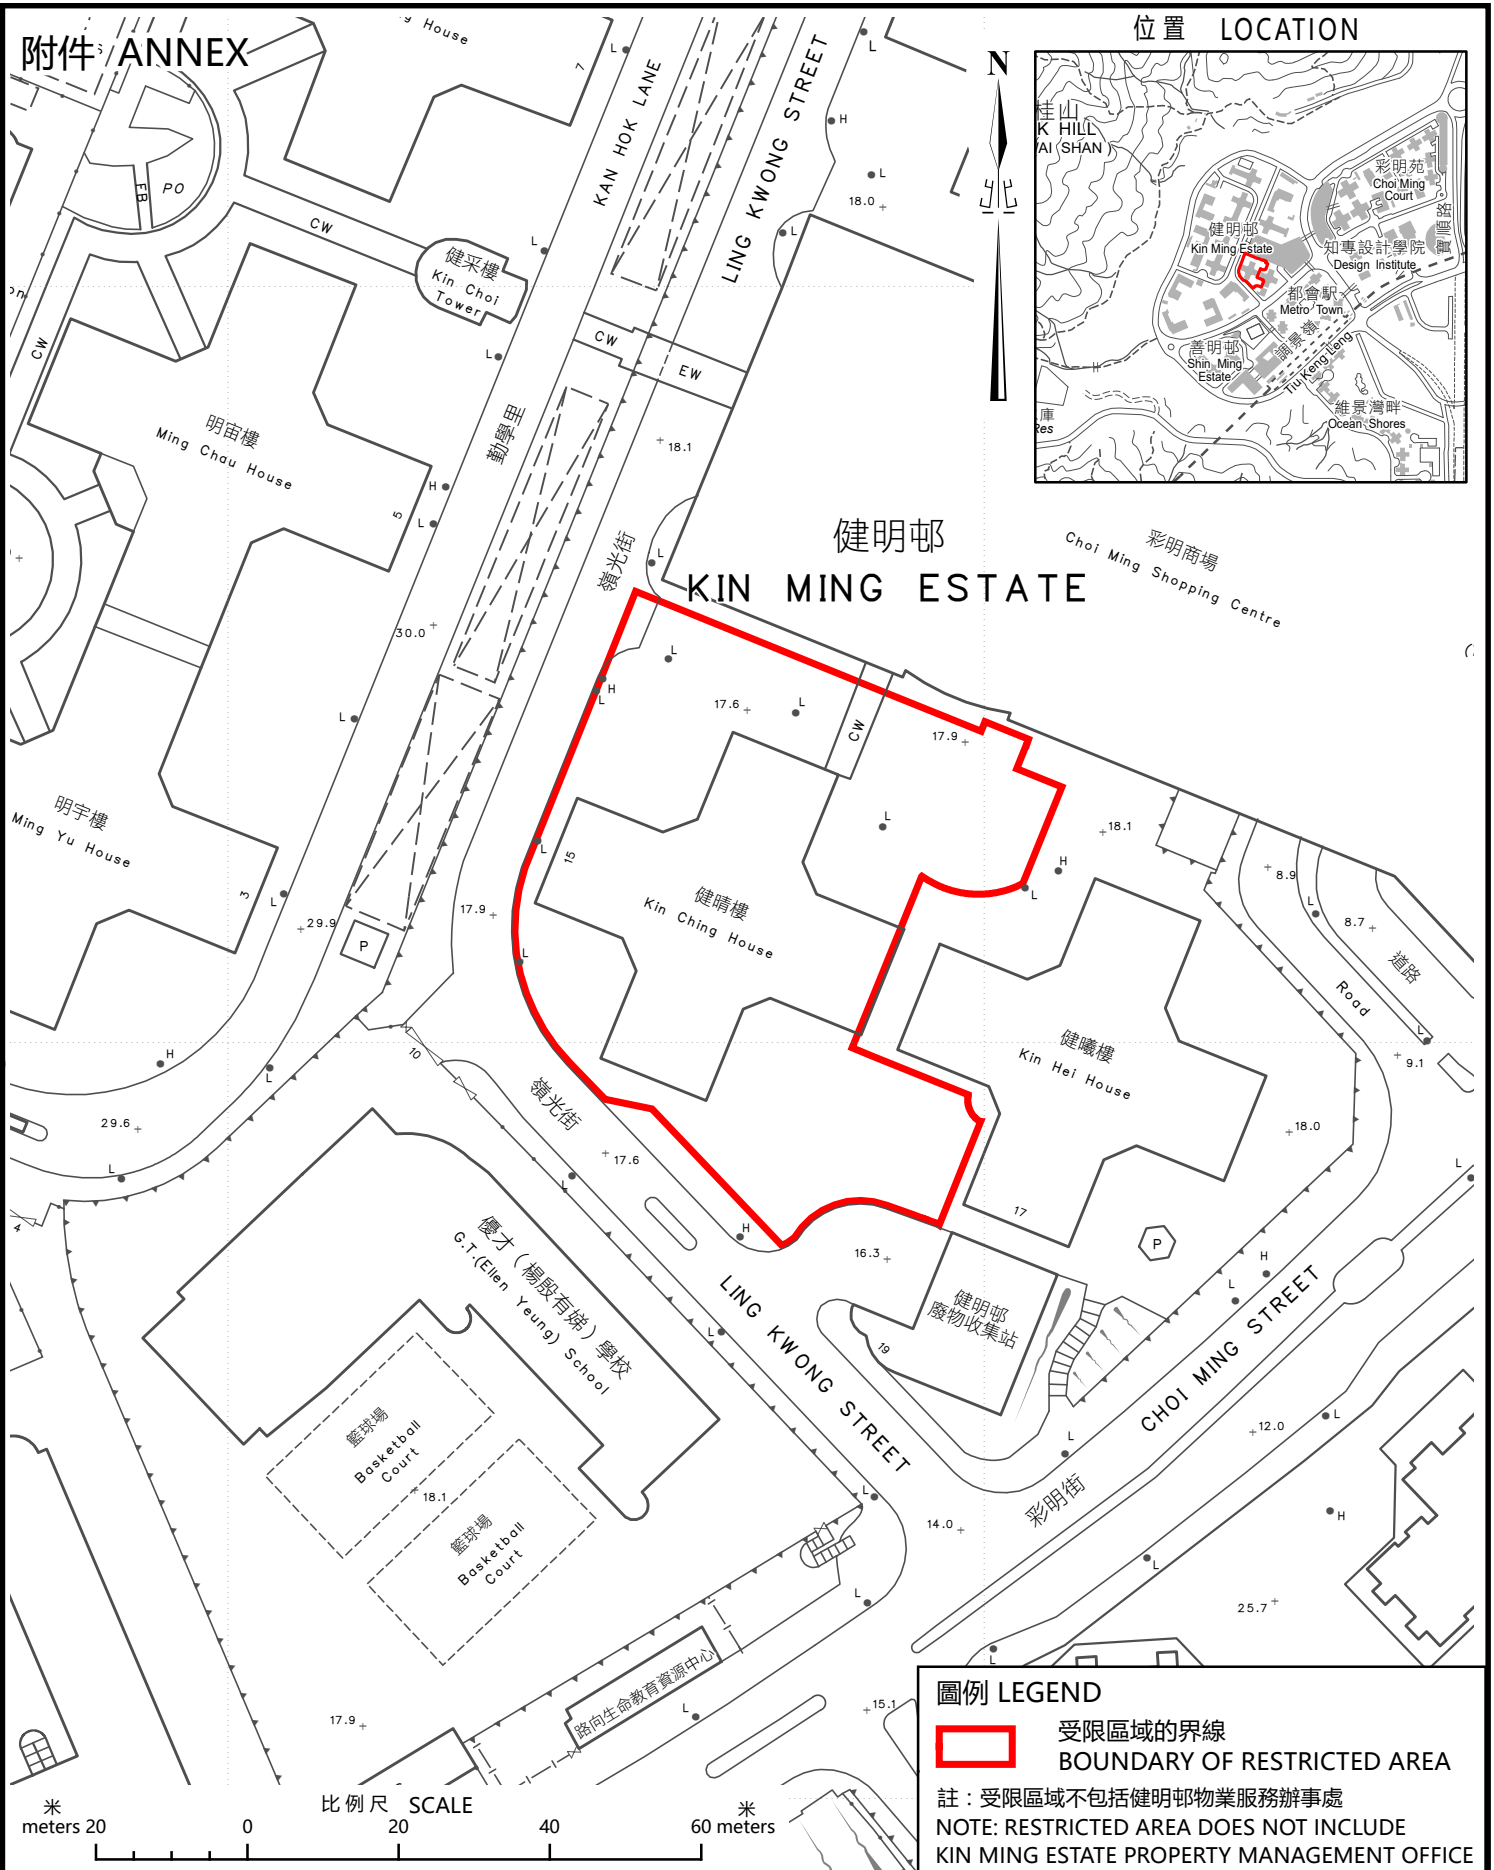


附件 ANNEX

位置 LOCATION

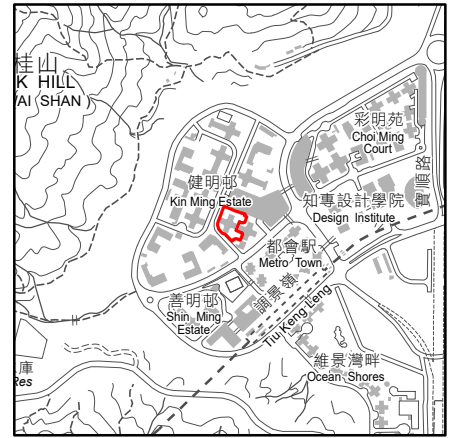

圖例 LEGEND

 受限區域的界線  
BOUNDARY OF RESTRICTED AREA

註：受限區域不包括健明邨物業服務辦事處  
NOTE: RESTRICTED AREA DOES NOT INCLUDE  
KIN MING ESTATE PROPERTY MANAGEMENT OFFICE

只供識別用  
FOR IDENTIFICATION PURPOSES ONLY

食物及衛生局  
FOOD AND HEALTH BUREAU

© 香港特別行政區政府 - 版權所有  
Copyright reserved - Hong Kong SAR Government

識別圖  
於2022年3月18日作出的限制與檢測宣告  
IDENTIFICATION PLAN  
RESTRICTION-TESTING DECLARATION  
MADE ON 18 MARCH 2022

檔案編號 File No. -----  
測量圖編號 Survey Sheet No. 11-NE-25A & 25C  
發展藍圖編號 Layout Plan No. -----  
參考圖編號 Reference Plan No. -----  
圖則編號 PLAN No. LIC-MIS-581

日期 DATE: 18/3/2022