


附件 ANNEX

位置 LOCATION

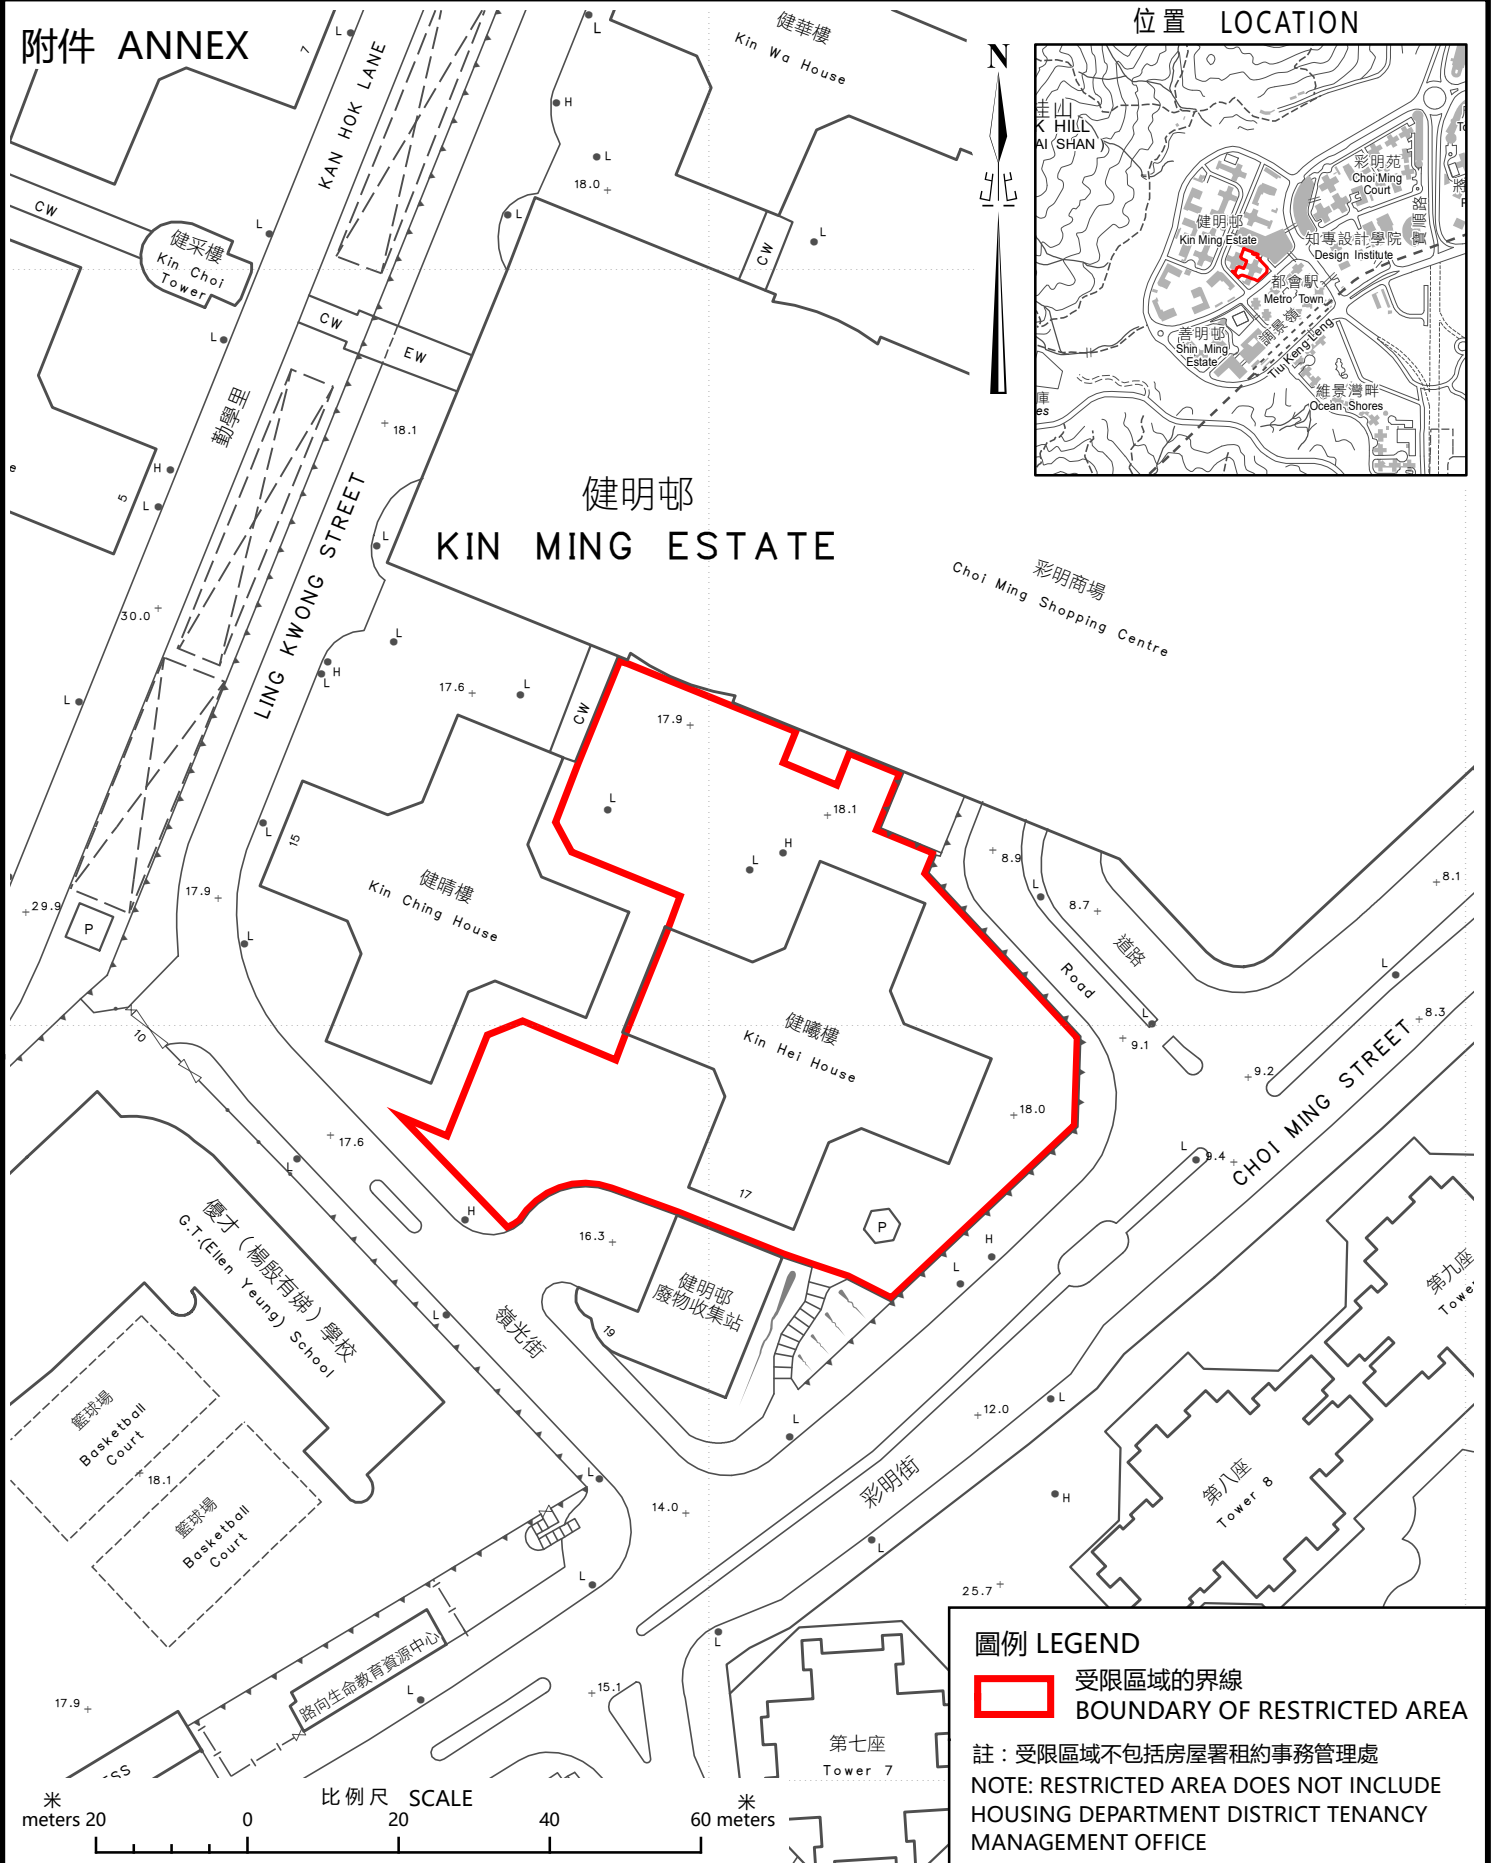

圖例 LEGEND

受限區域的界線  
 BOUNDARY OF RESTRICTED AREA

註：受限區域不包括房屋署租約事務管理處  
 NOTE: RESTRICTED AREA DOES NOT INCLUDE HOUSING DEPARTMENT DISTRICT TENANCY MANAGEMENT OFFICE

只供識別用  
 FOR IDENTIFICATION PURPOSES ONLY

食物及衛生局  
 FOOD AND HEALTH BUREAU

© 香港特別行政區政府 - 版權所有  
 Copyright reserved - Hong Kong SAR Government

識別圖  
 於2022年3月19日作出的限制與檢測宣告  
 IDENTIFICATION PLAN  
 RESTRICTION-TESTING DECLARATION  
 MADE ON 19 MARCH 2022

檔案編號 File No. -----  
 測量圖編號 Survey Sheet No. 11-NE-25A & 25C  
 發展藍圖編號 Layout Plan No. -----  
 參考圖編號 Reference Plan No. -----  
 圖則編號 PLAN No. LIC-MIS-586

日期 DATE: 19/3/2022