


附件 ANNEX

祥華邨  
CHEUNG WAH  
ESTATE

位置 LOCATION

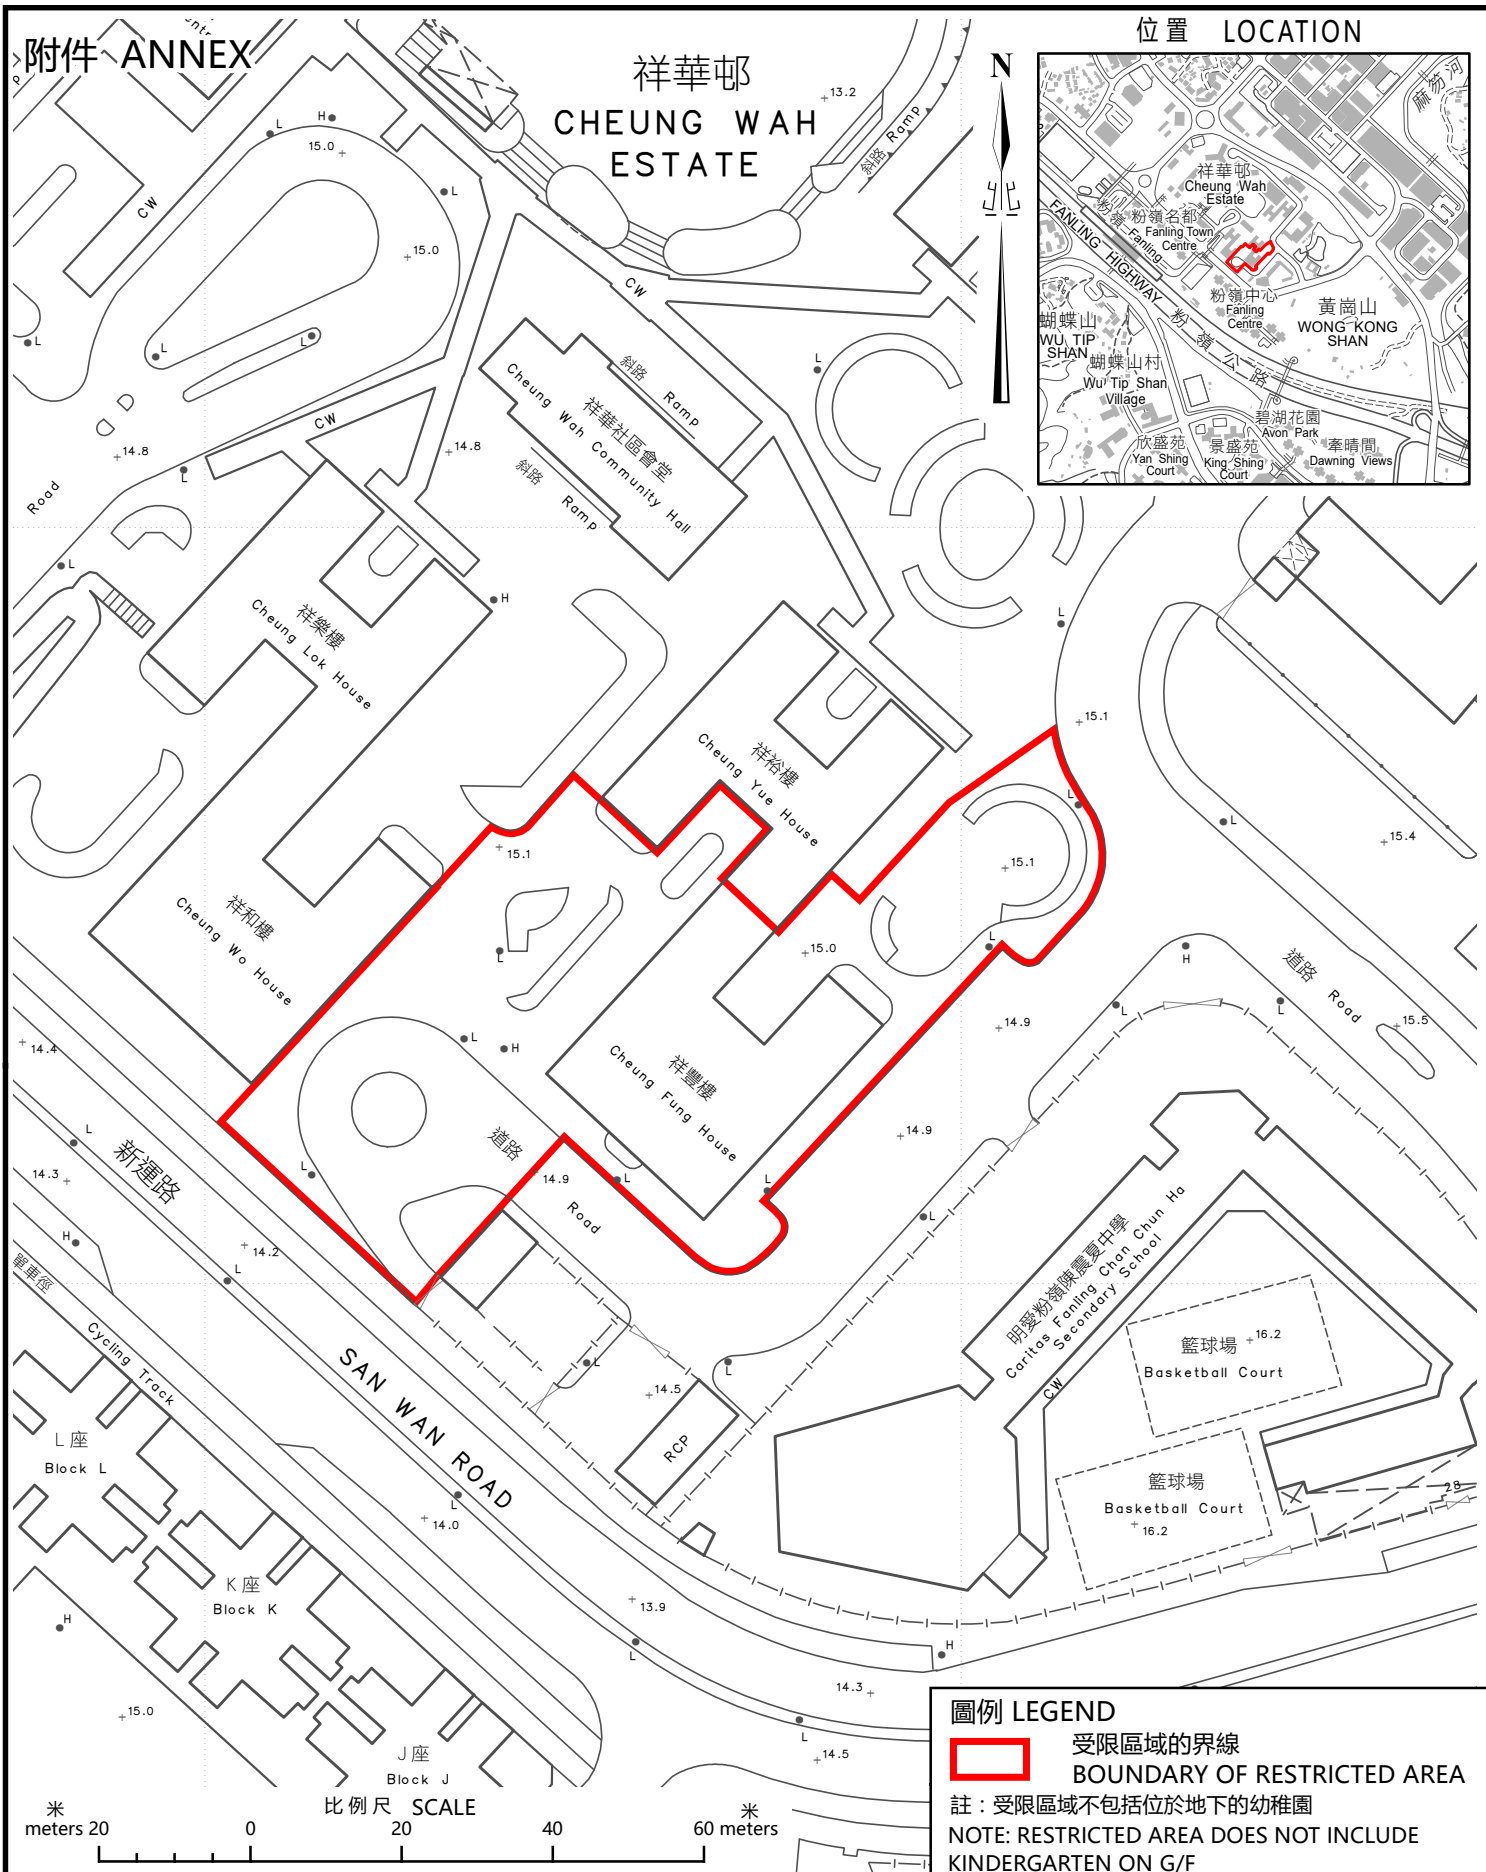

圖例 LEGEND

 受限區域的界線  
BOUNDARY OF RESTRICTED AREA

註：受限區域不包括位於地下的幼稚園  
NOTE: RESTRICTED AREA DOES NOT INCLUDE  
KINDERGARTEN ON G/F

只供識別用  
FOR IDENTIFICATION PURPOSES ONLY

食物及衛生局  
FOOD AND HEALTH BUREAU

香港特別行政區政府 - 版權所有  
Copyright reserved - Hong Kong SAR Government

識別圖

於2022年4月12日作出的限制與檢測宣告  
IDENTIFICATION PLAN  
RESTRICTION-TESTING DECLARATION  
MADE ON 12 APRIL 2022

檔案編號 File No. -----

測量圖編號 Survey Sheet No. 3-SW-12B

發展藍圖編號 Layout Plan No. -----

參考圖編號 Reference Plan No. -----

圖則編號 PLAN No. LIC-MIS-655

日期 DATE: 12/4/2022