
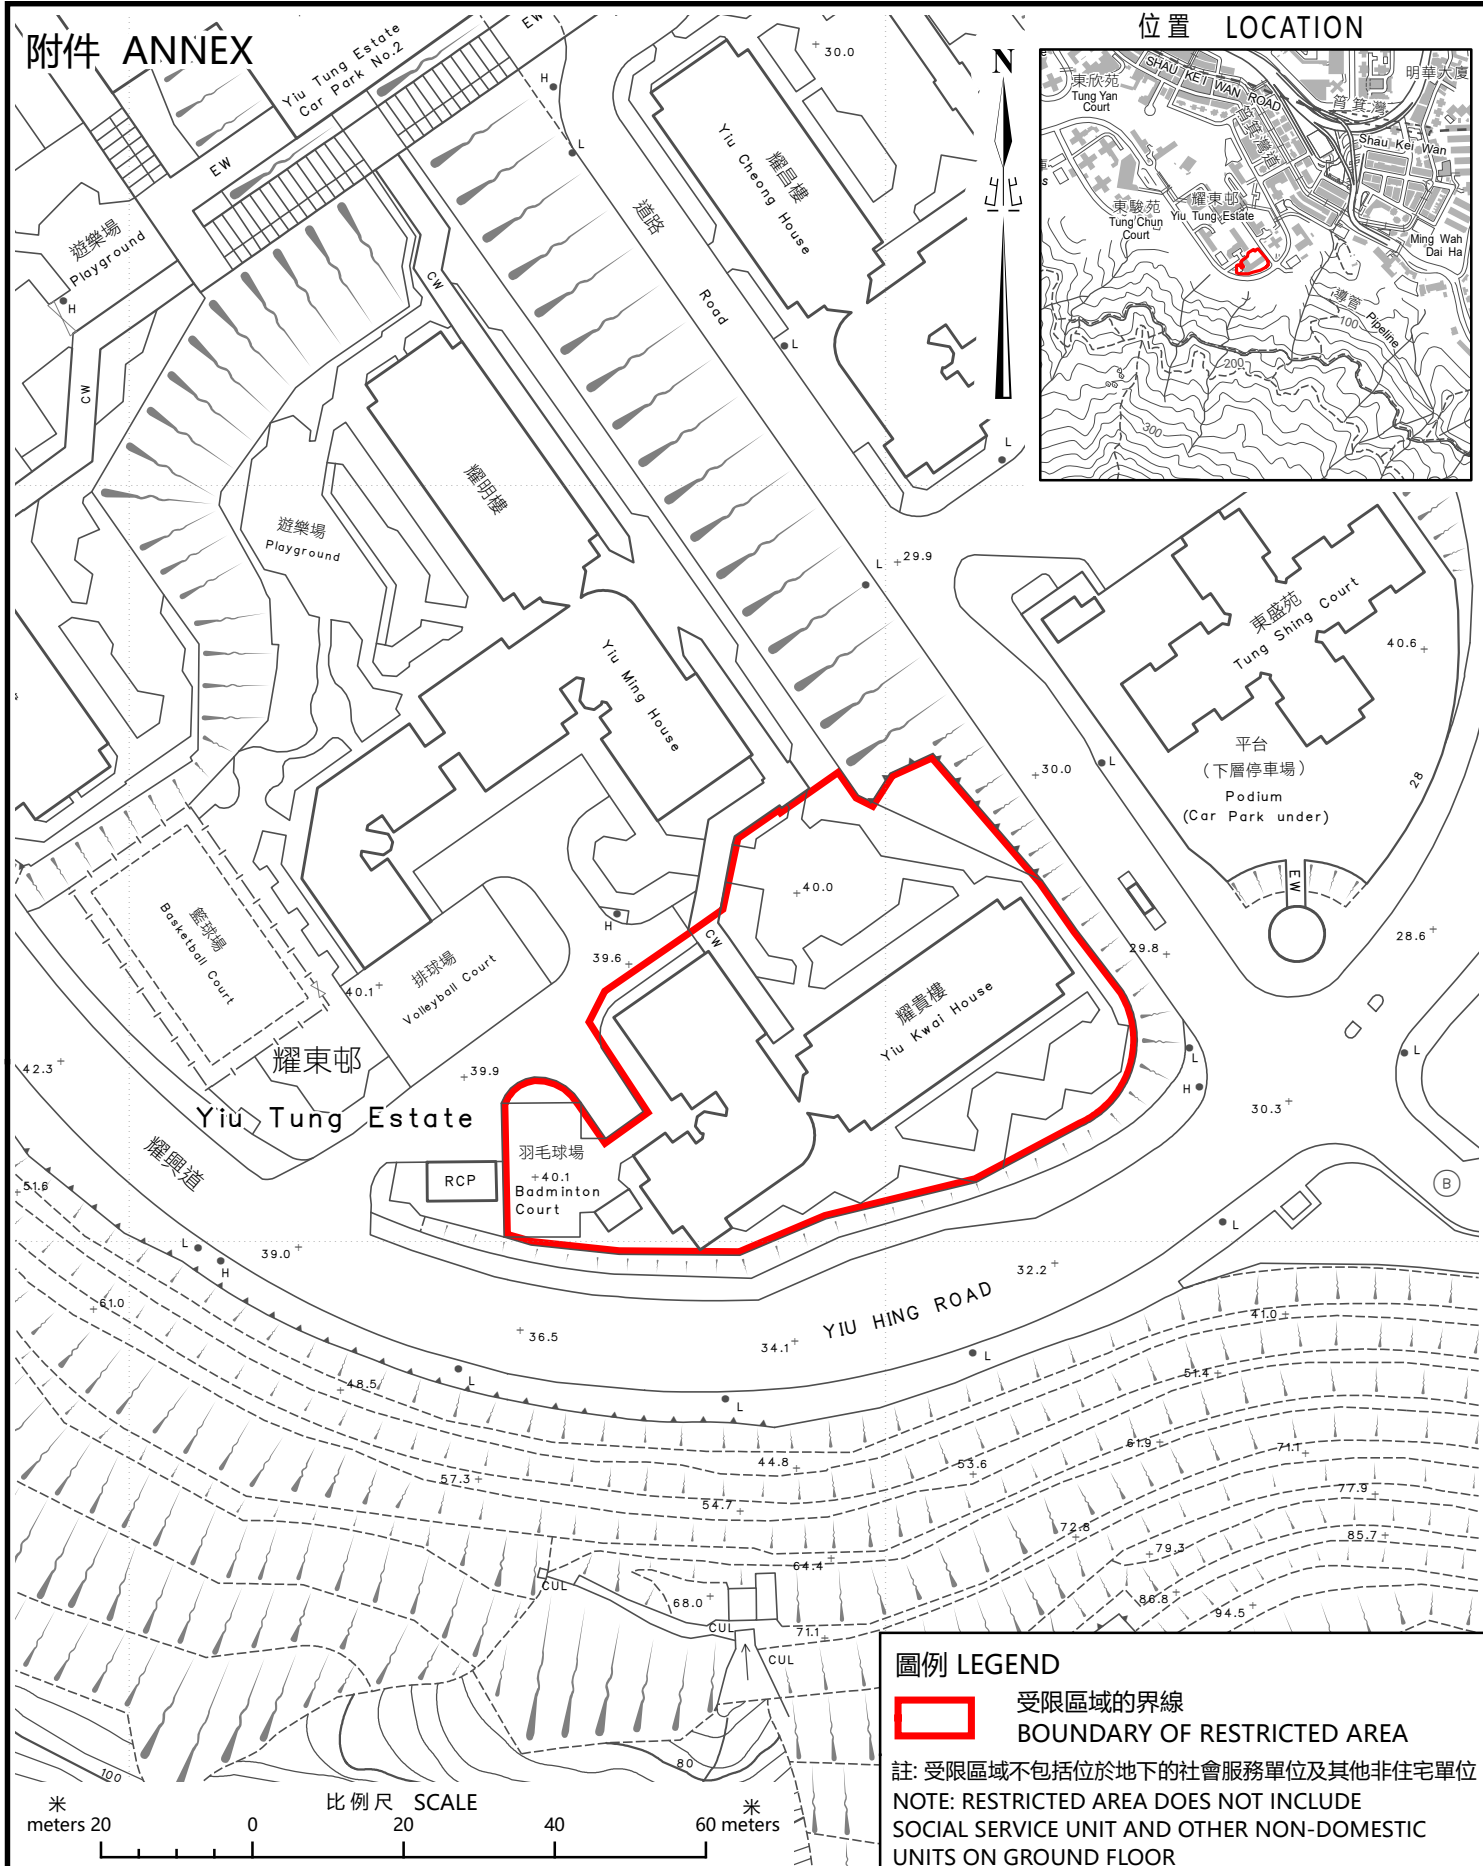


位置 LOCATION

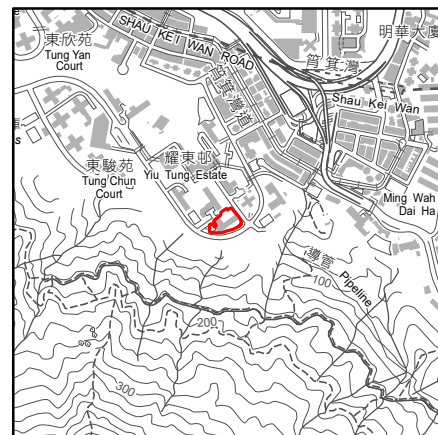

檔案編號	File No.	-----
測量圖編號	Survey Sheet No.	11-SE-13A & 13B
發展藍圖編號	Layout Plan No.	-----
參考圖編號	Reference Plan No.	-----
圖則編號	PLAN No.	LIC-MIS-745

日期 DATE: 23/6/2022