


附件 ANNEX

位置 LOCATION

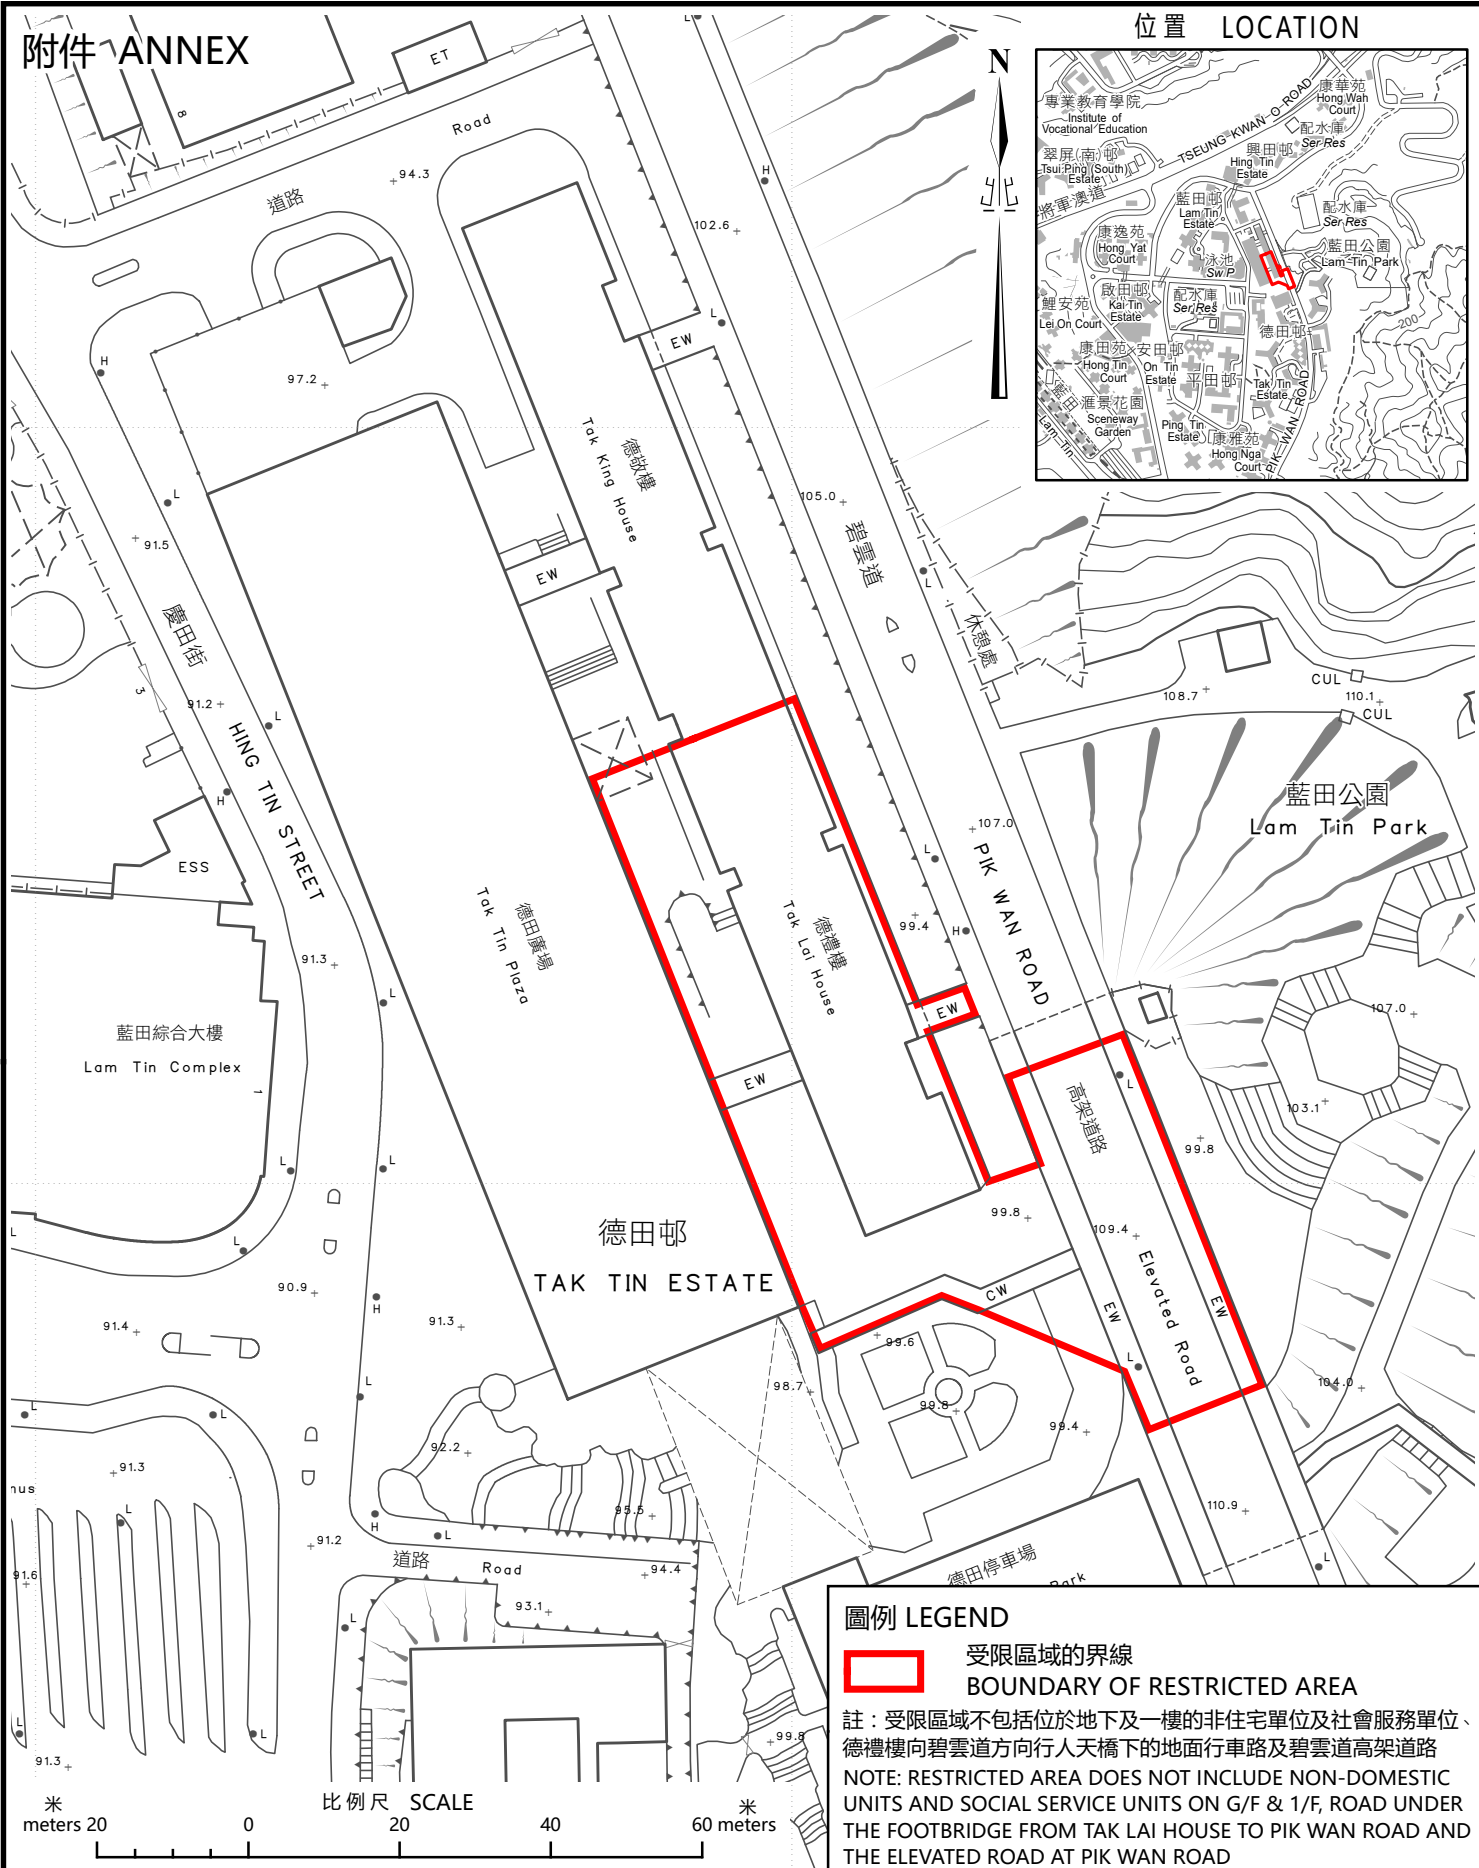

圖例 LEGEND

受限區域的界線
BOUNDARY OF RESTRICTED AREA

註：受限區域不包括位於地下及一樓的非住宅單位及社會服務單位、
德樓向碧雲道方向行人天橋下的地面行車路及碧雲道高架道路
NOTE: RESTRICTED AREA DOES NOT INCLUDE NON-DOMESTIC
UNITS AND SOCIAL SERVICE UNITS ON G/F & 1/F, ROAD UNDER
THE FOOTBRIDGE FROM TAK LAI HOUSE TO PIK WAN ROAD AND
THE ELEVATED ROAD AT PIK WAN ROAD

只供識別用
FOR IDENTIFICATION PURPOSES ONLY

醫務衛生局
HEALTH BUREAU

© 香港特別行政區政府 - 版權所有
Copyright reserved - Hong Kong SAR Government

識別圖
於2022年7月7日作出的限制與檢測宣告
IDENTIFICATION PLAN
RESTRICTION-TESTING DECLARATION
MADE ON 7 JULY 2022

檔案編號 File No. -----

測量圖編號 Survey Sheet No. 11-NE-24A

發展藍圖編號 Layout Plan No. -----

參考圖編號 Reference Plan No. -----

圖則編號 PLAN No. LIC-MIS-757

日期 DATE: 7/7/2022