


啟德智慧綠色集體運輸系統擬議走線

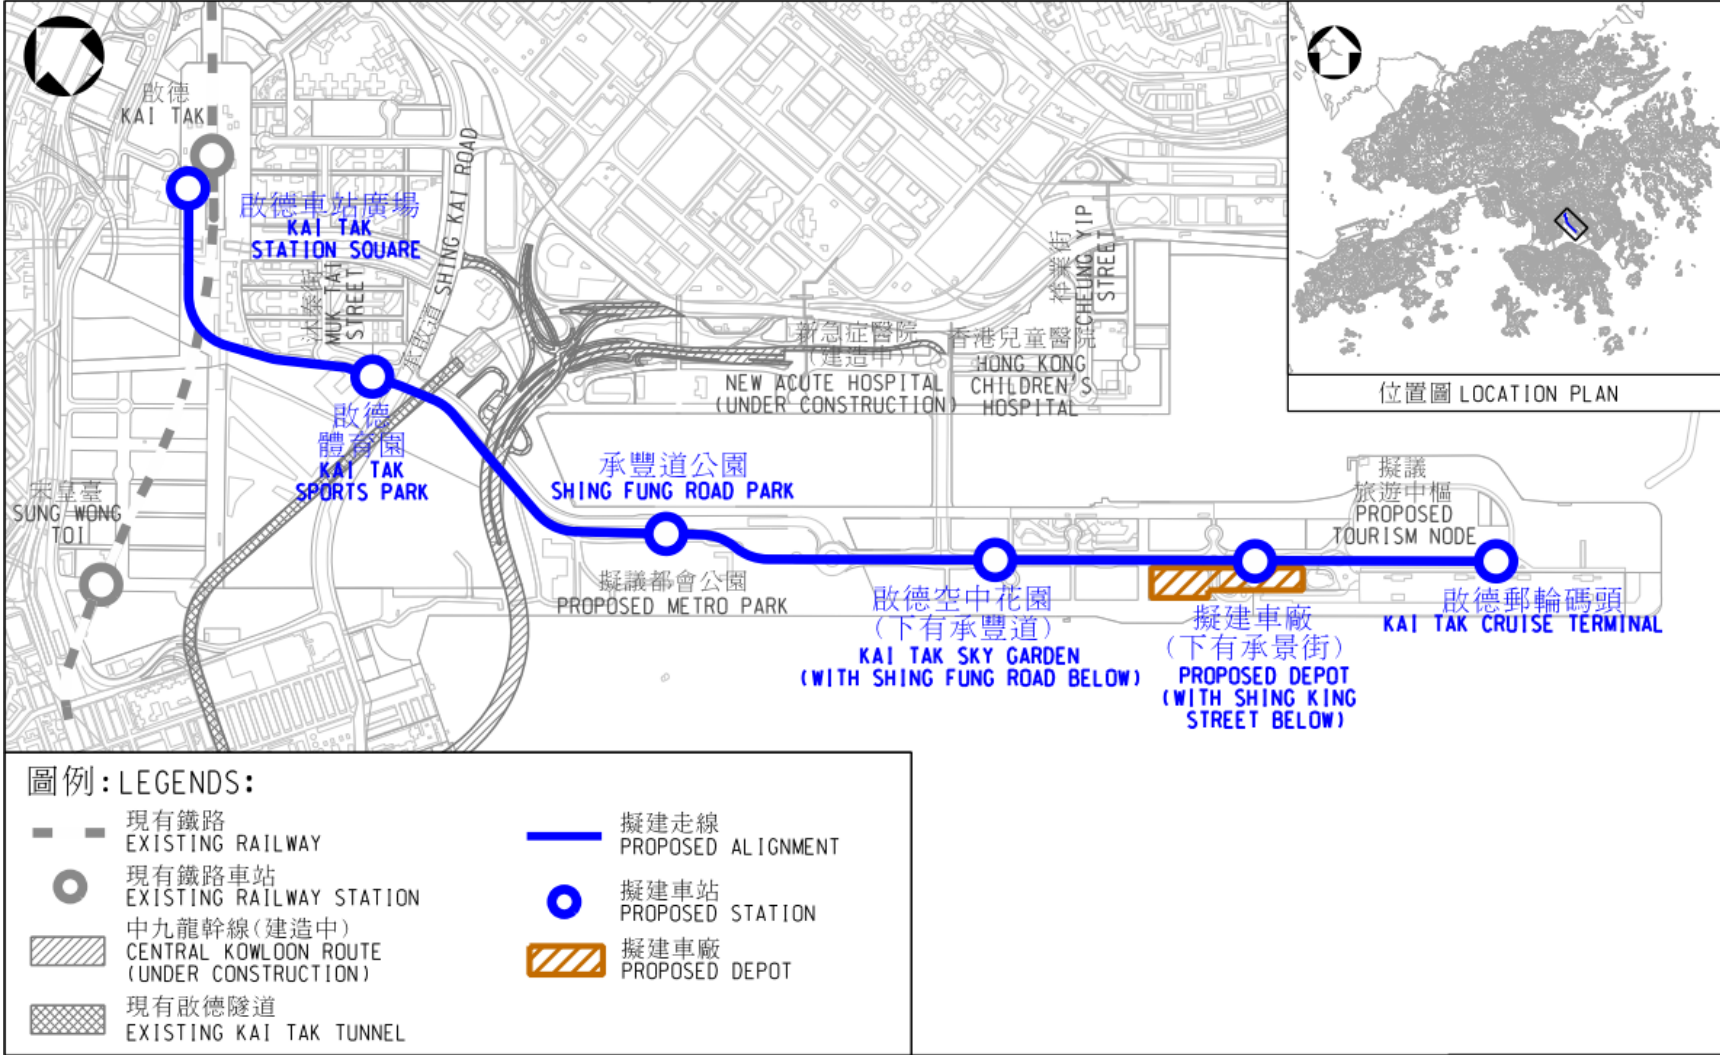

擬議批出物業發展權的用地
第 4B 區 5 號住宅用地、第 4C 區 4 號及第 4C 區 5 號商業用地

